





WERFLOCATIE BEUHING TYNAARLO


STAND VAN ZAKEN VOORLOPIG ONTWERP

24 augustus 2022


Projectcode:	19005 & 20019
Opdrachtgever/ontwikkelaar:	Fam. Siesling Meentweg 14 9756 AN GLIMMEN
Opdrachtgever/Snelfietsroute:	Provincie Drenthe Westerbrink 1 9405 BJ ASSEN
Architect:	LYVR architecten Johan de Groot MArch. Kerklaan 30b 9751 NN HAREN 050-2112410 johan@lyvr.nl www.lyvr.nl

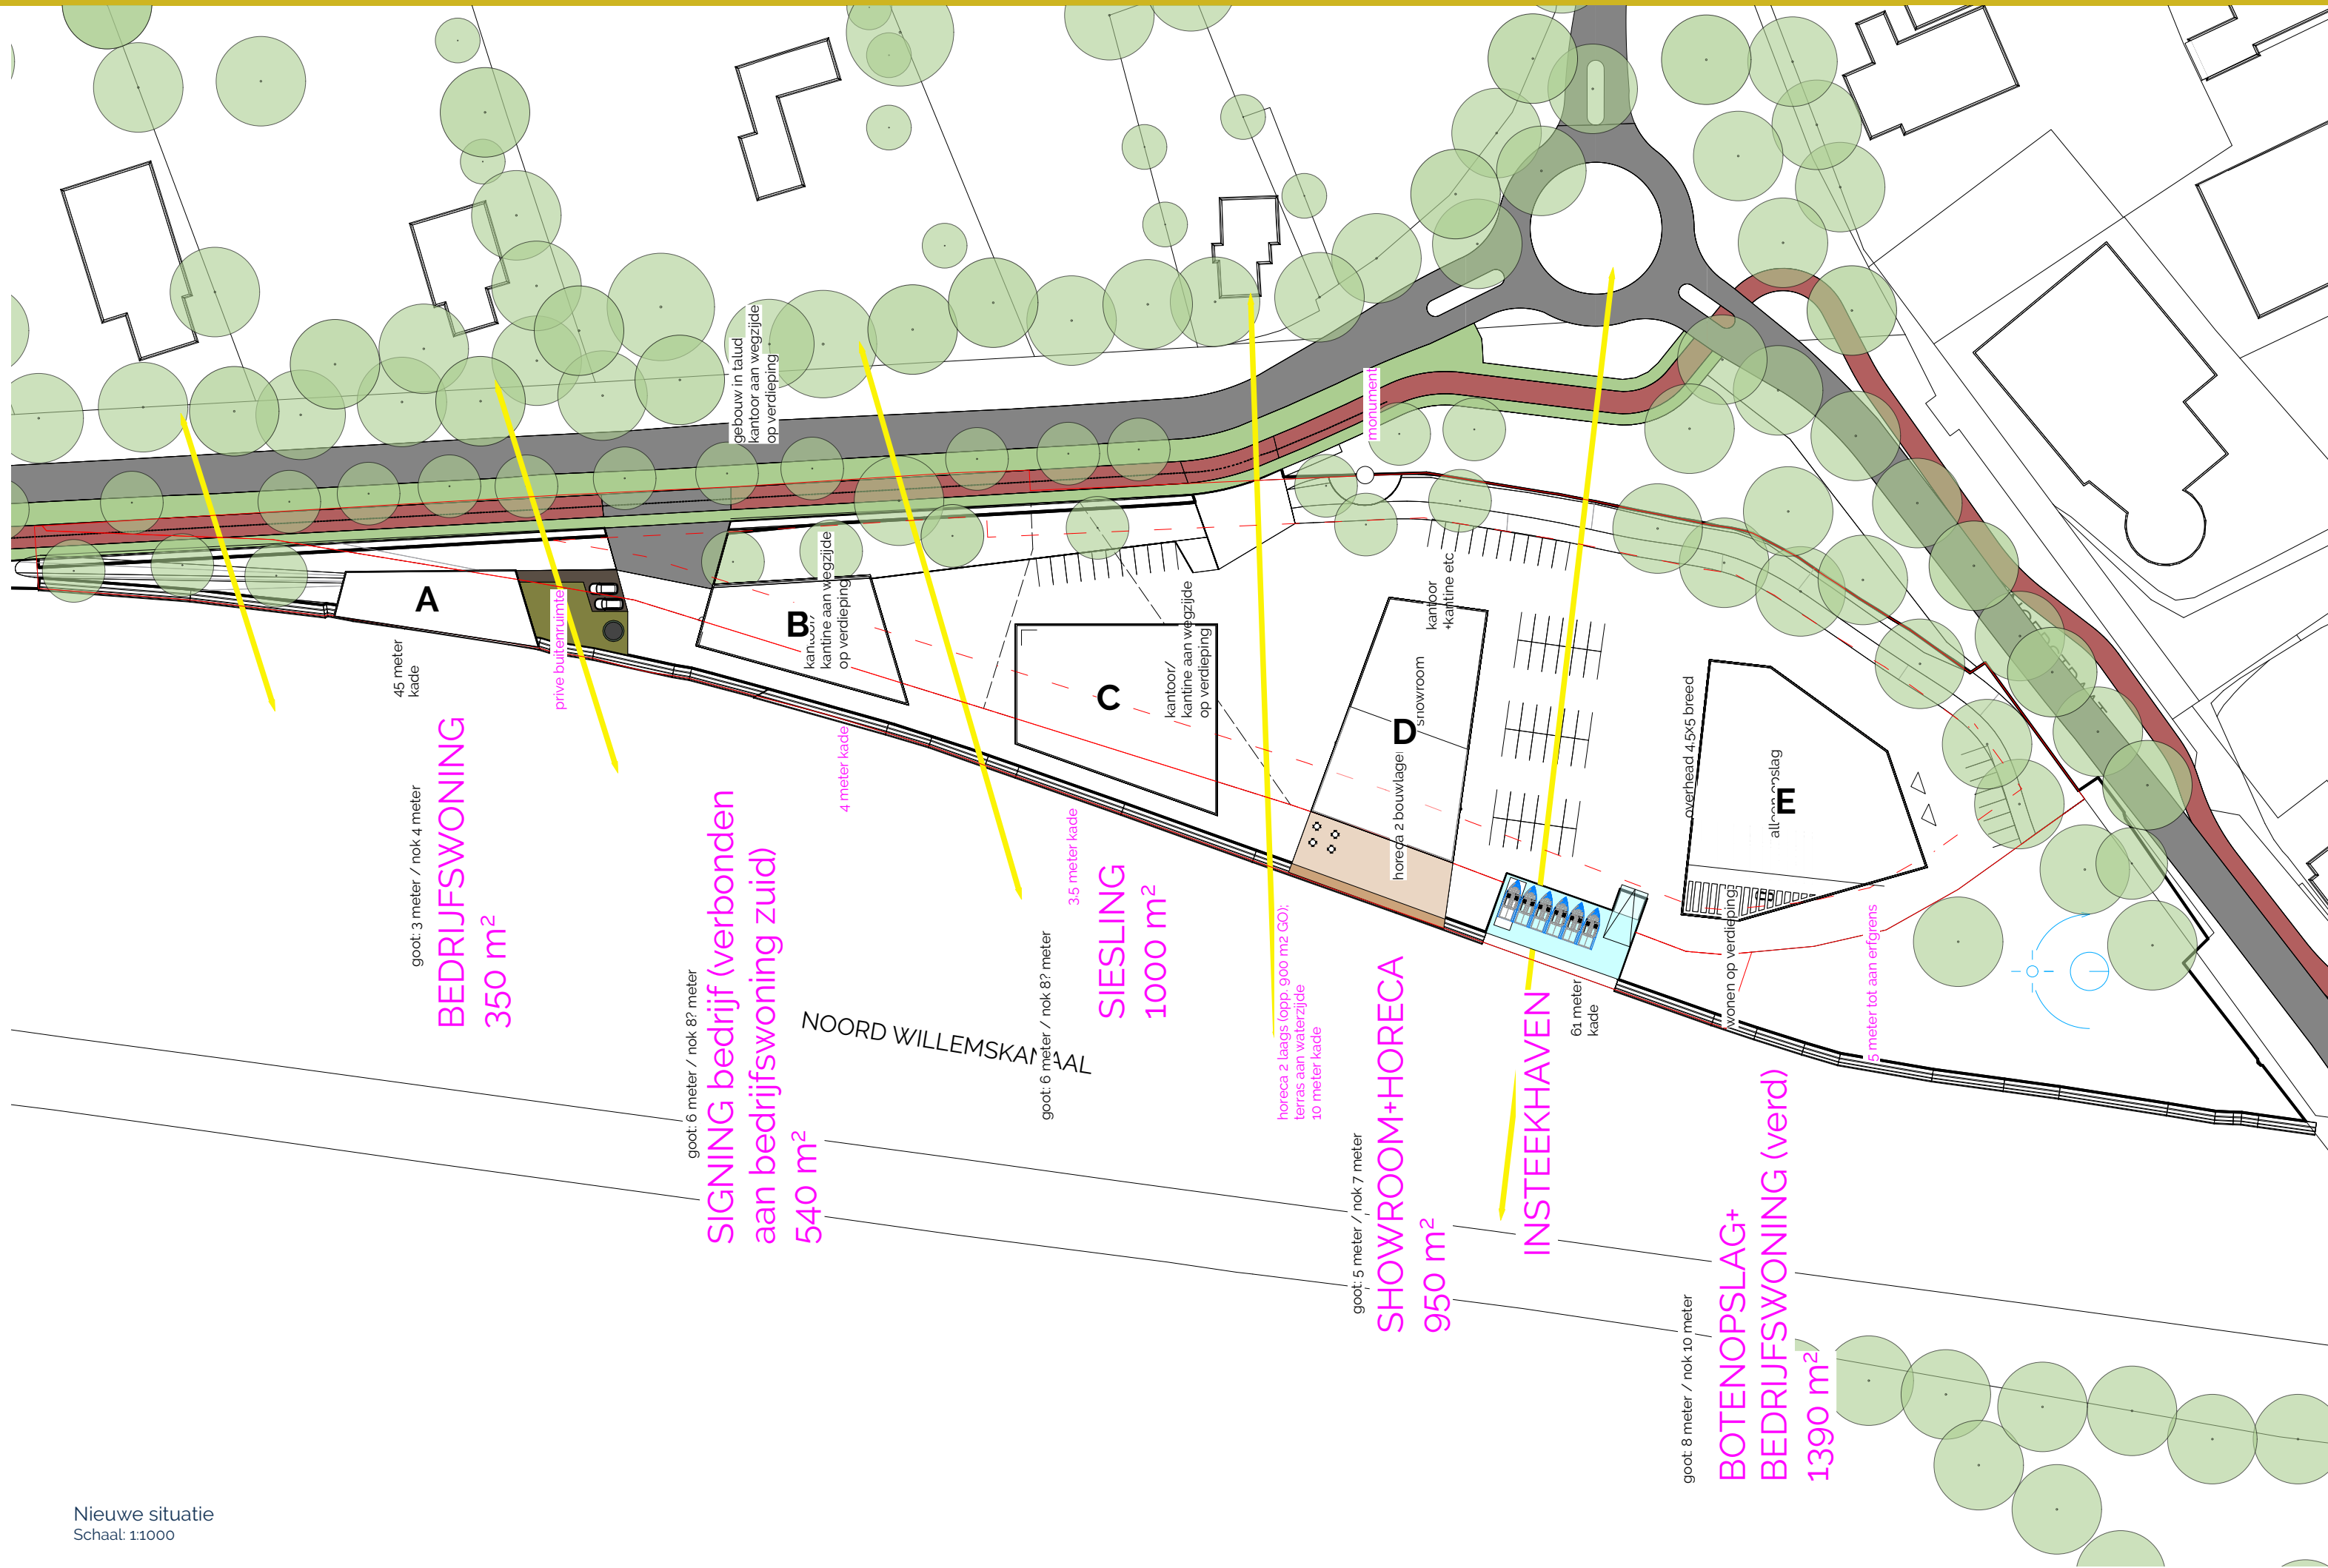

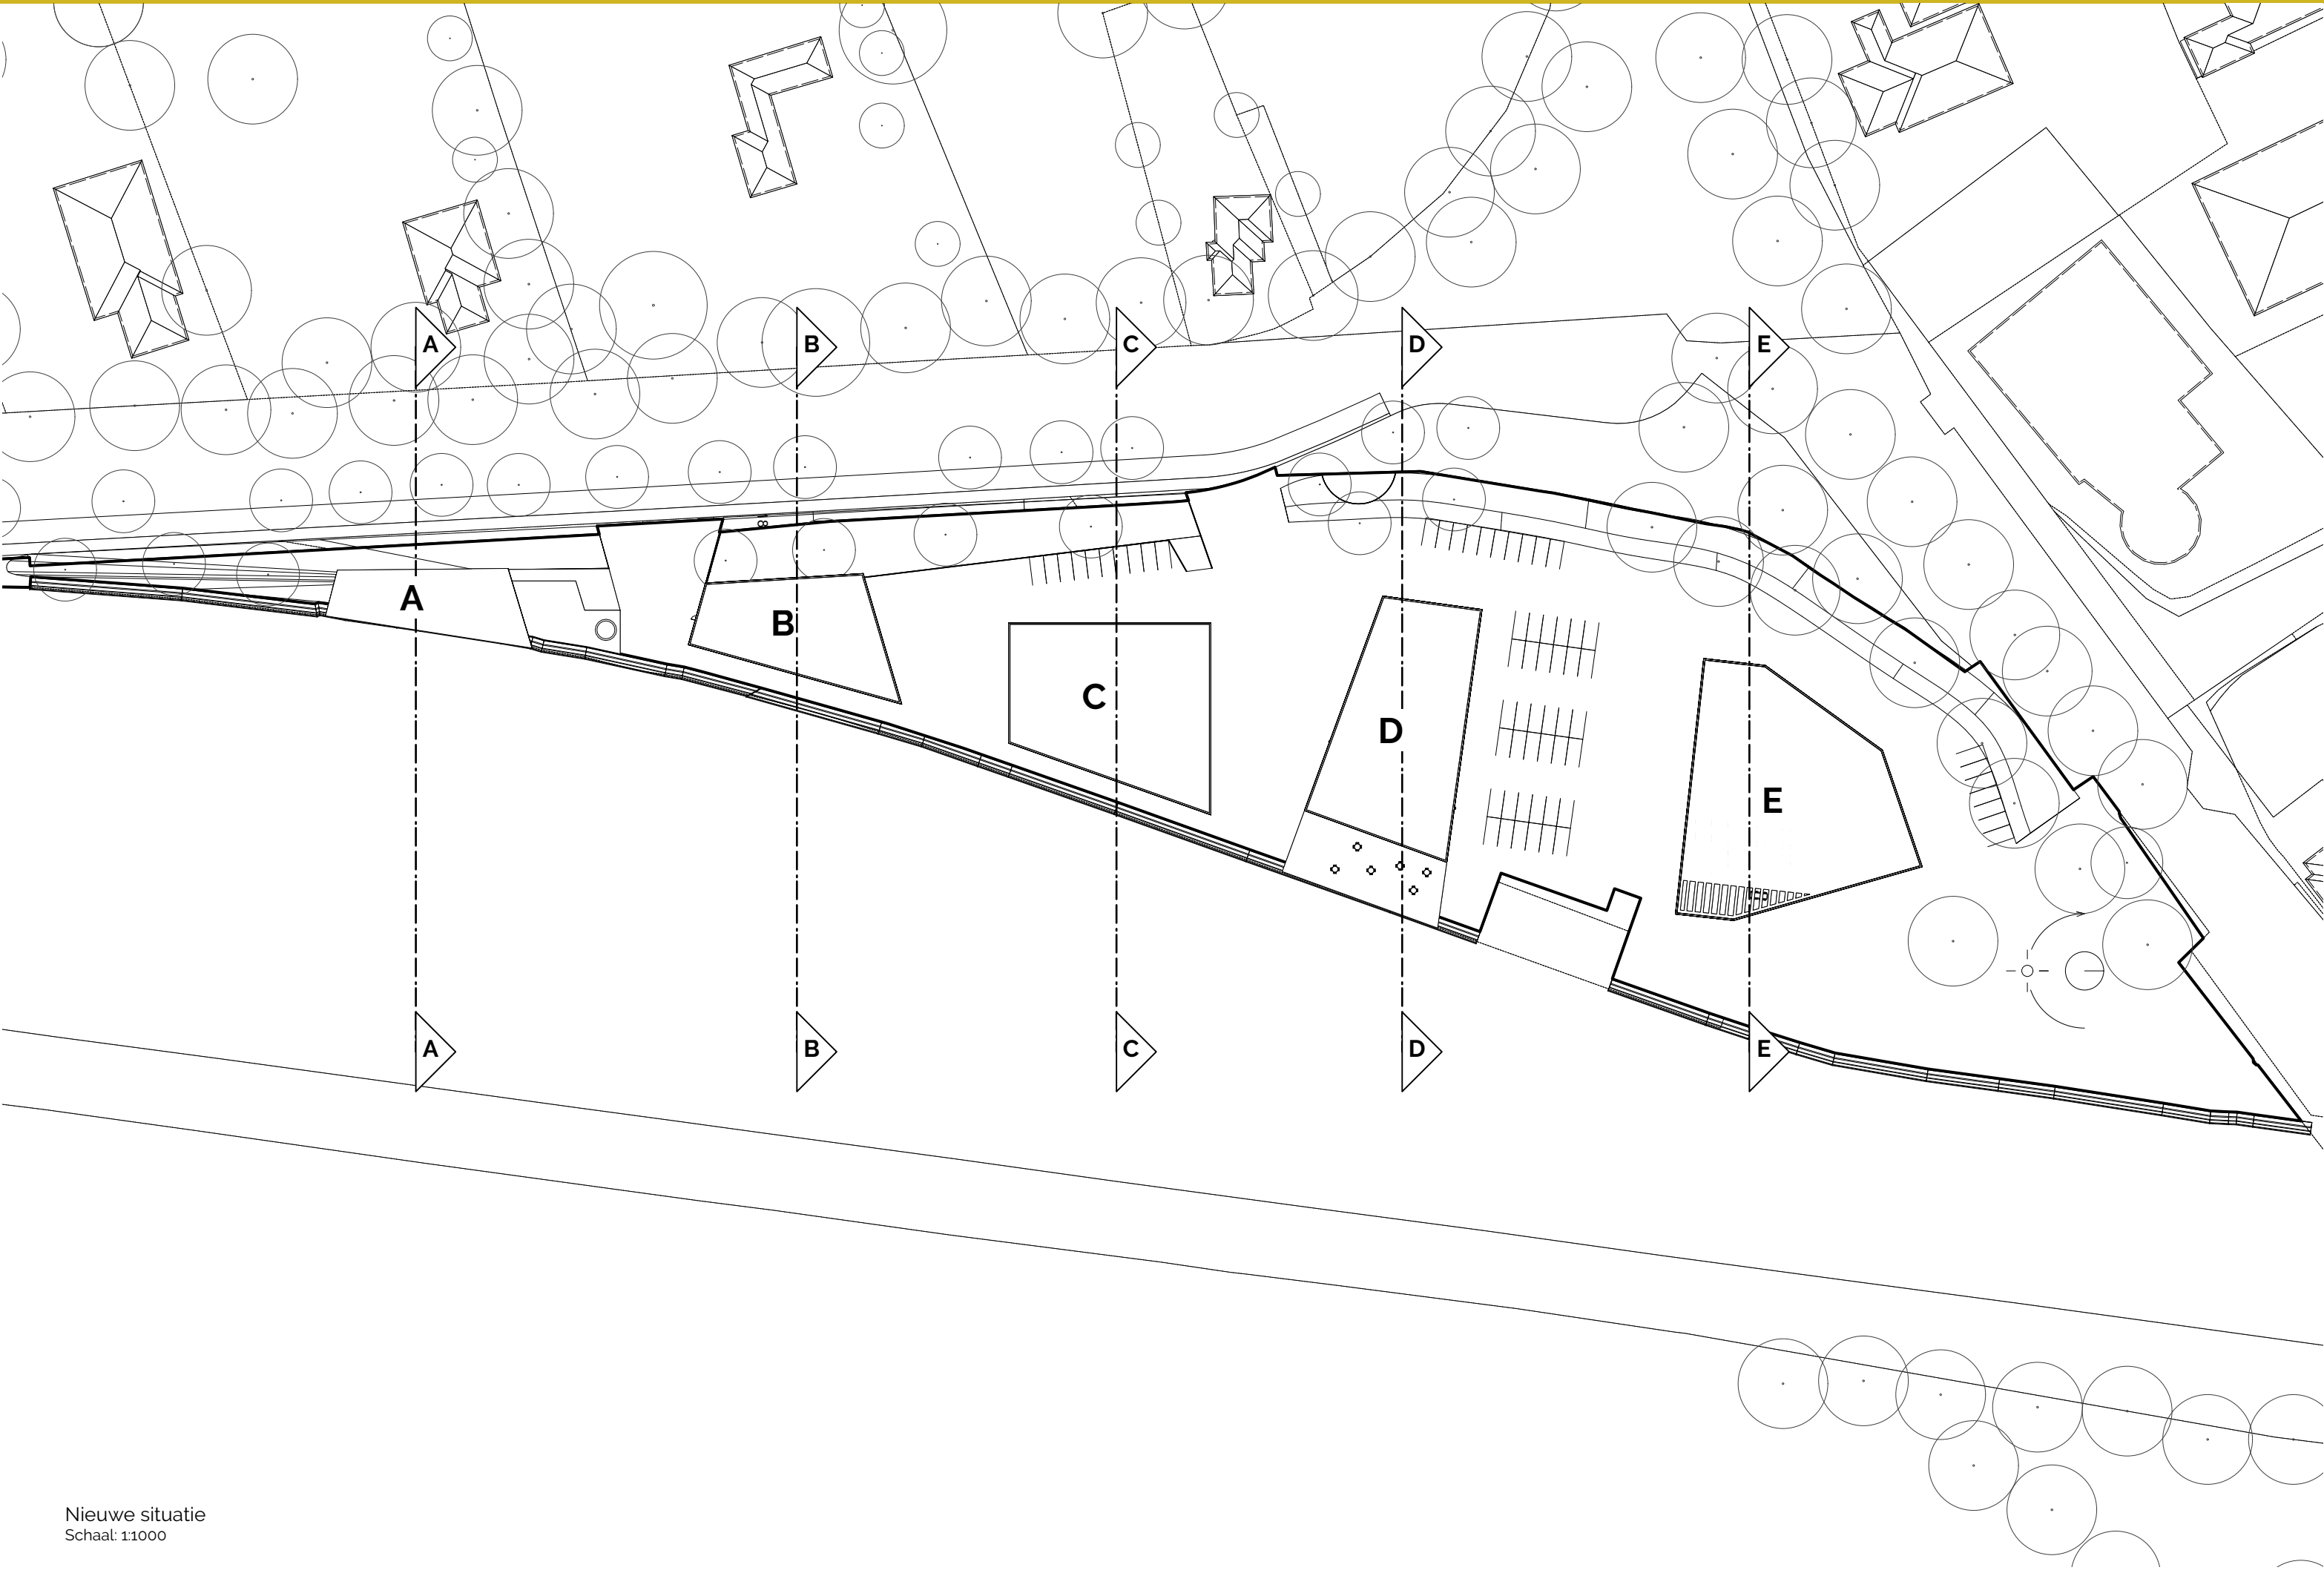


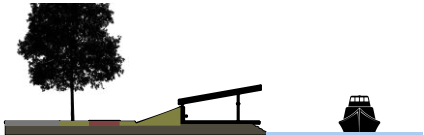


Profiel A
SCHAAL: 1:1000

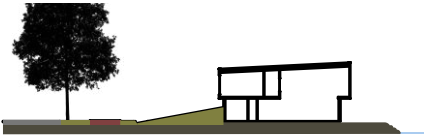

Profiel B
SCHAAL: 1:1000

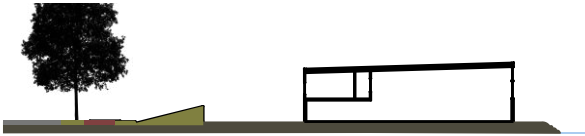


Profiel C
SCHAAL: 1:1000

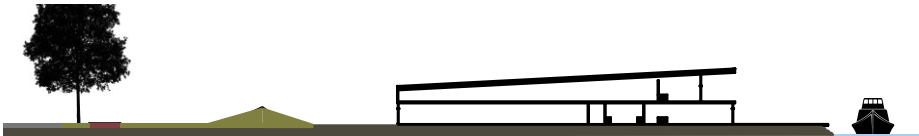


Profiel D
SCHAAL: 1:1000





Profiel E
SCHAAL: 1:1000


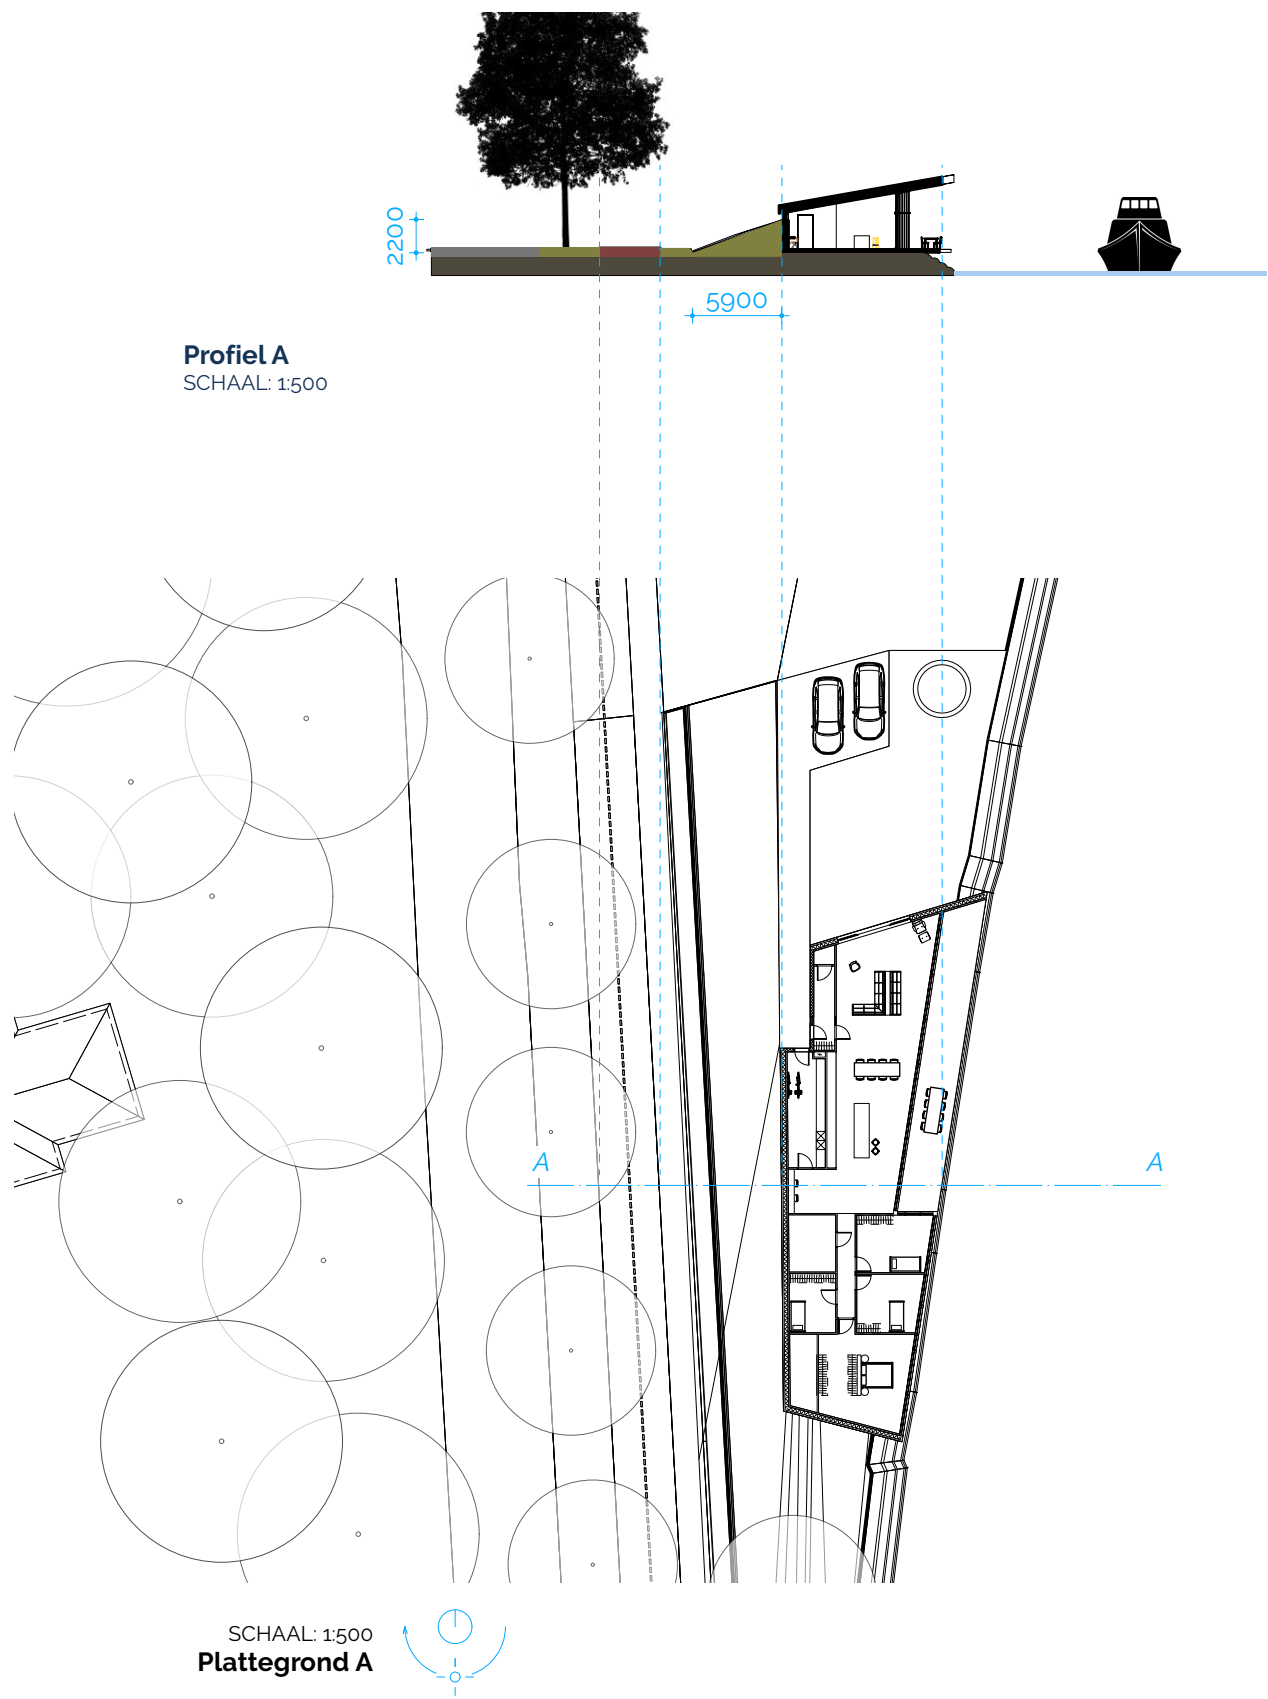




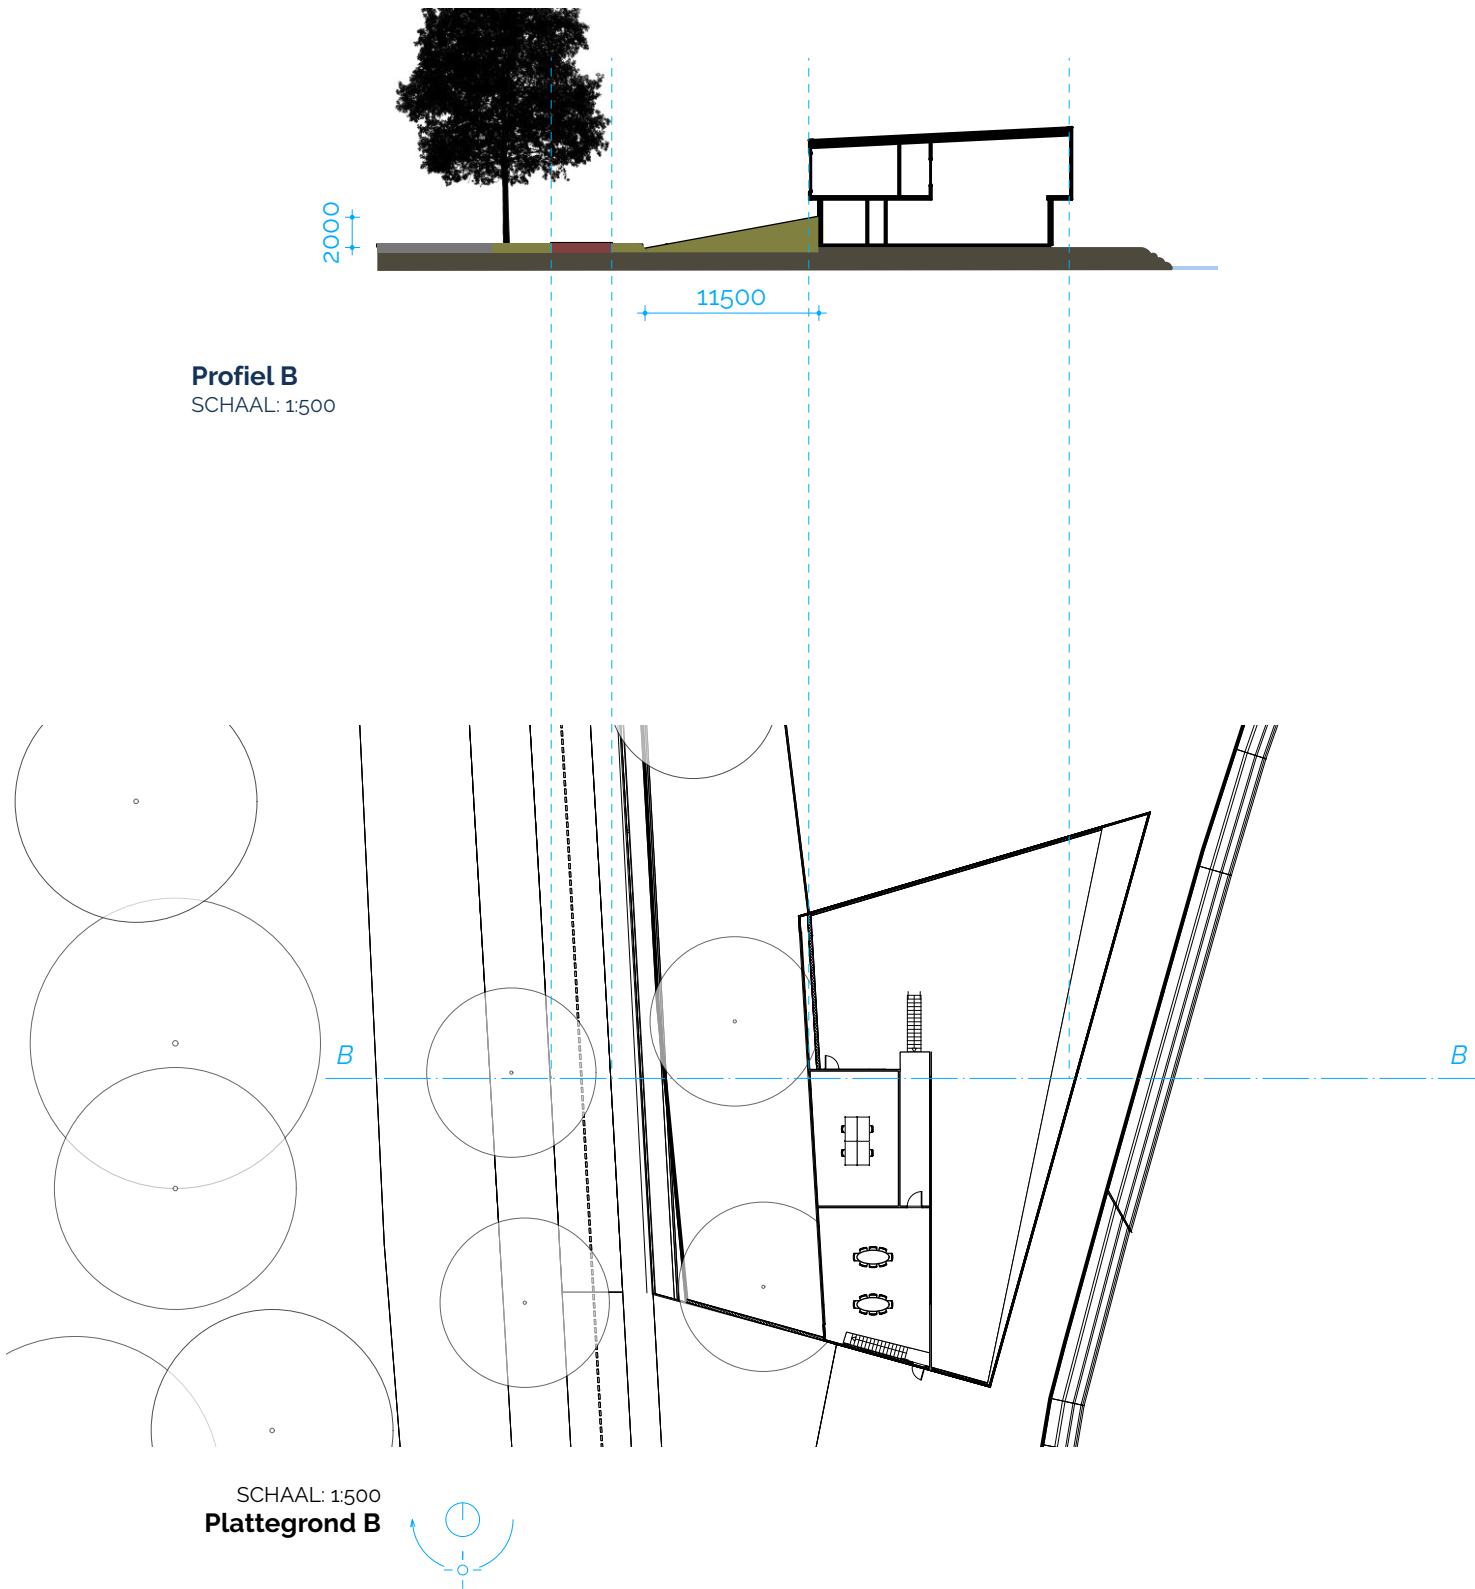

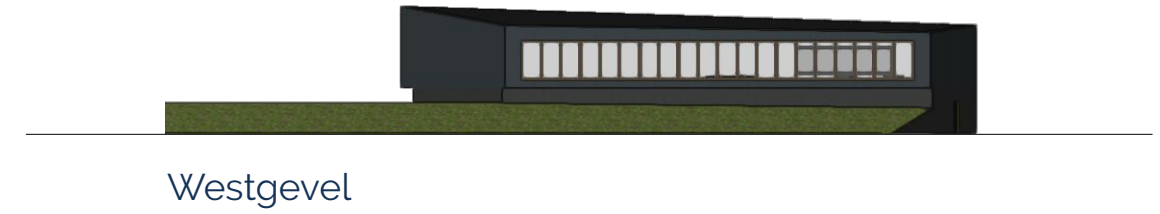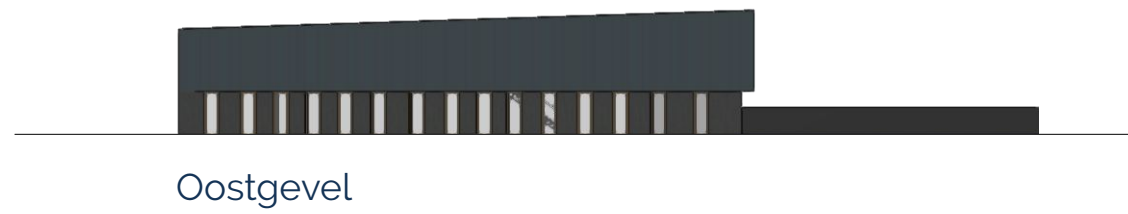



Profiel C
SCHAAL: 1:500

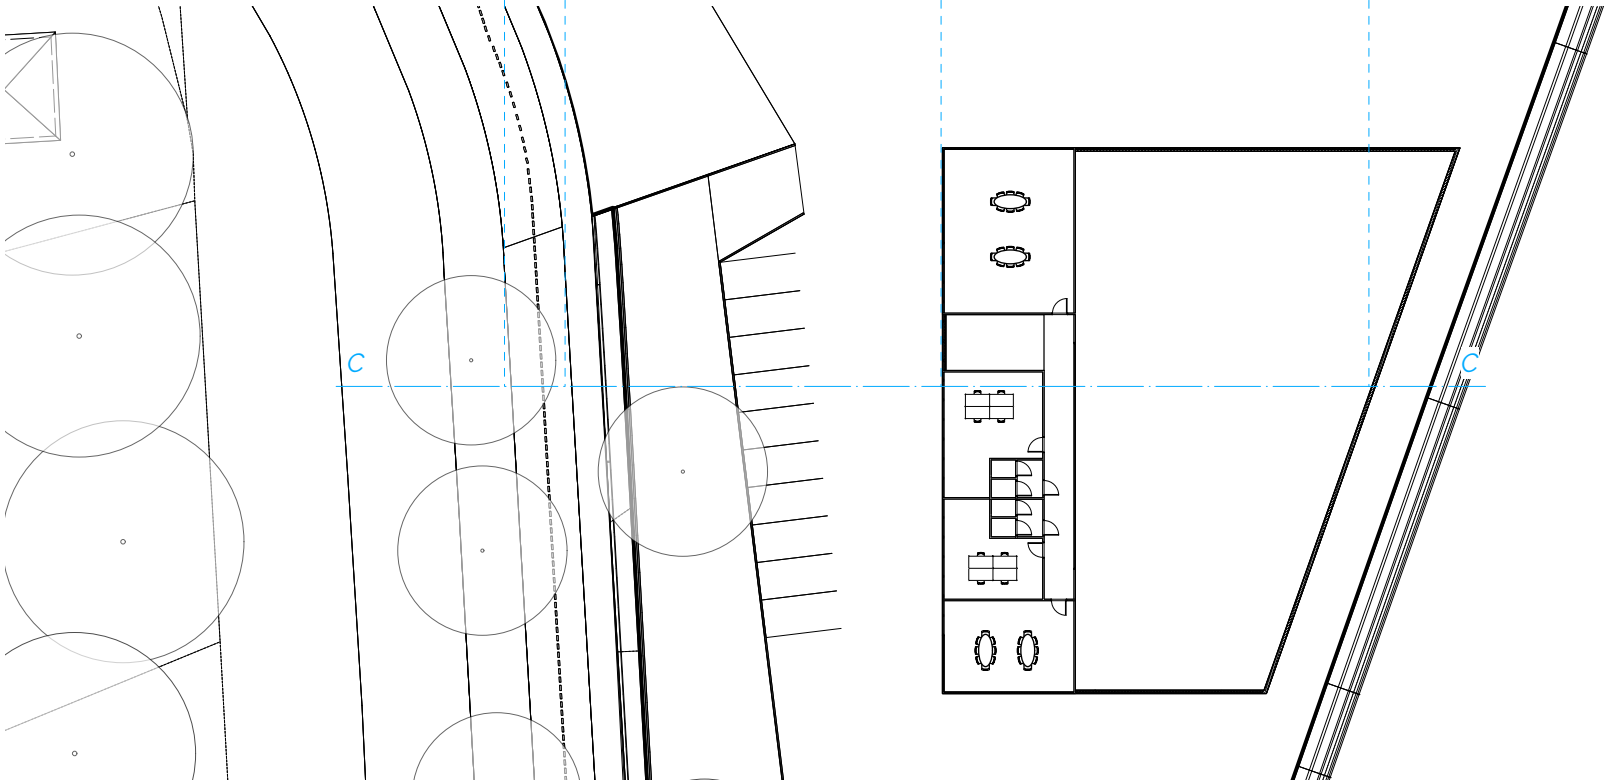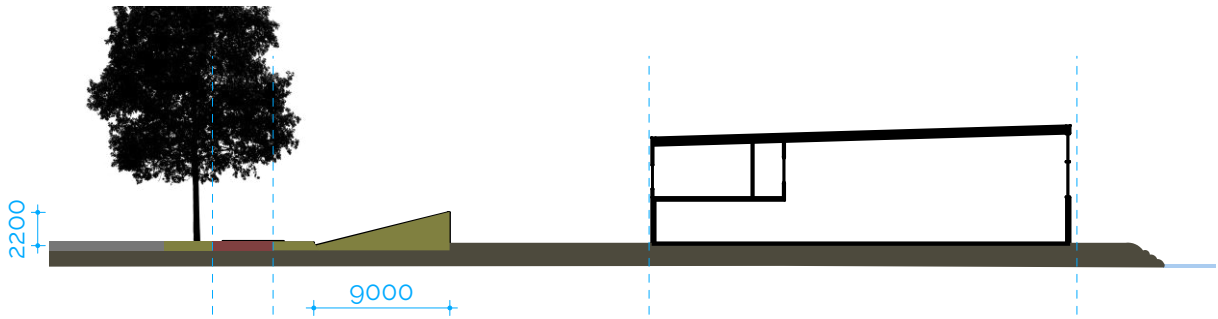

SCHAAL: 1:500
Plattegrond C




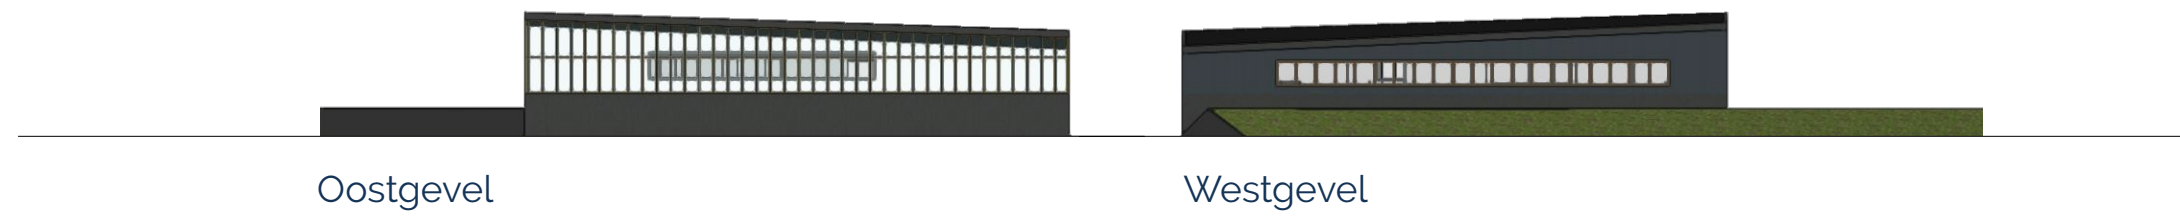

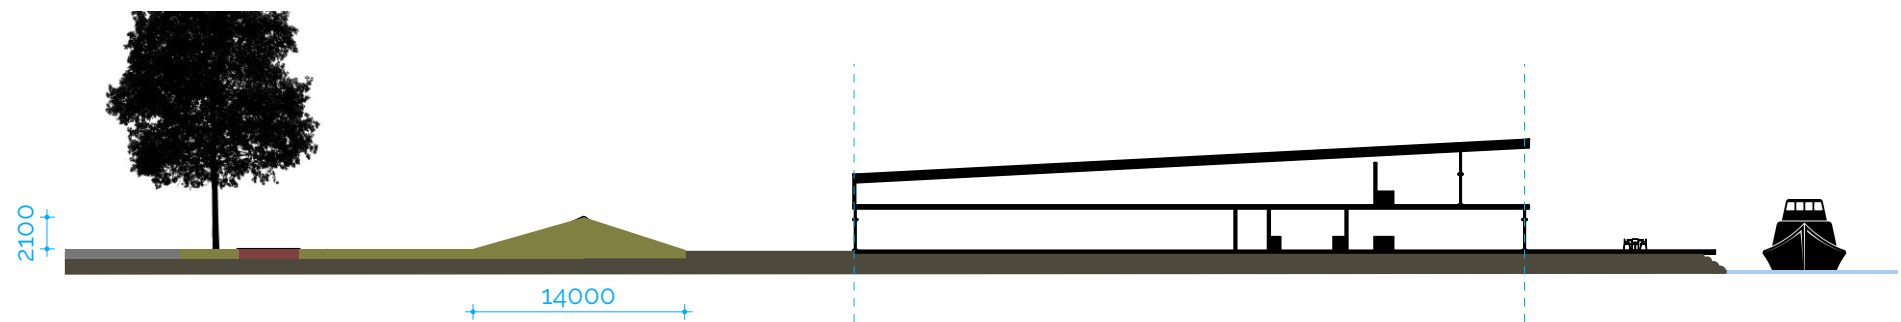

Profiel D


SCHAAL: 1:500

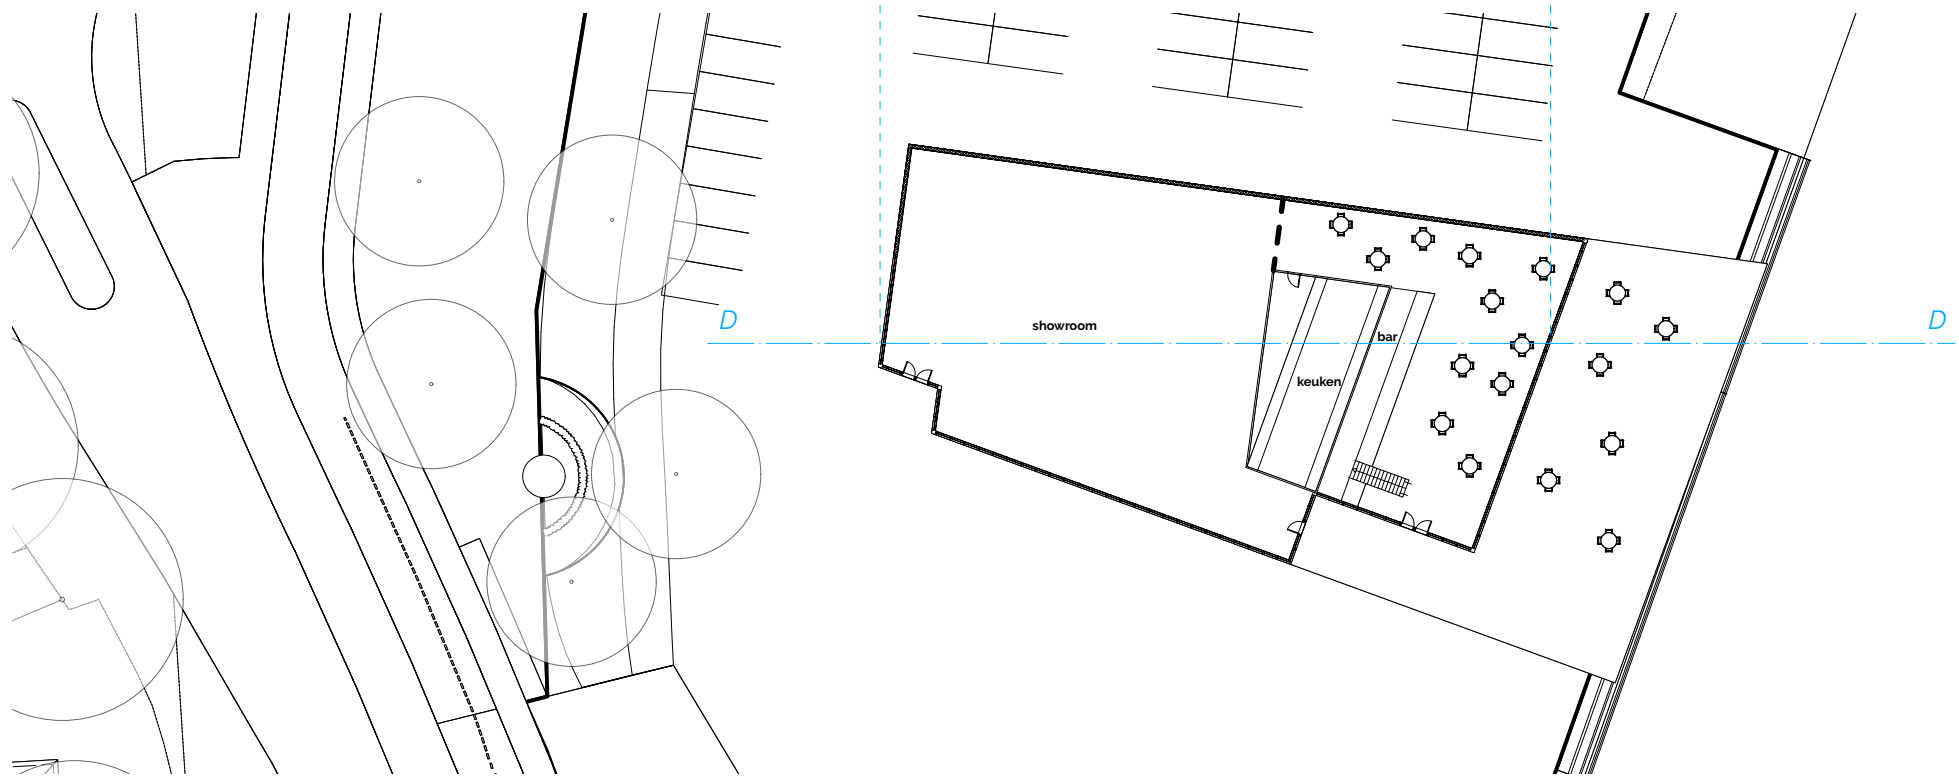


Schaal: 1:500
Plattegrond D





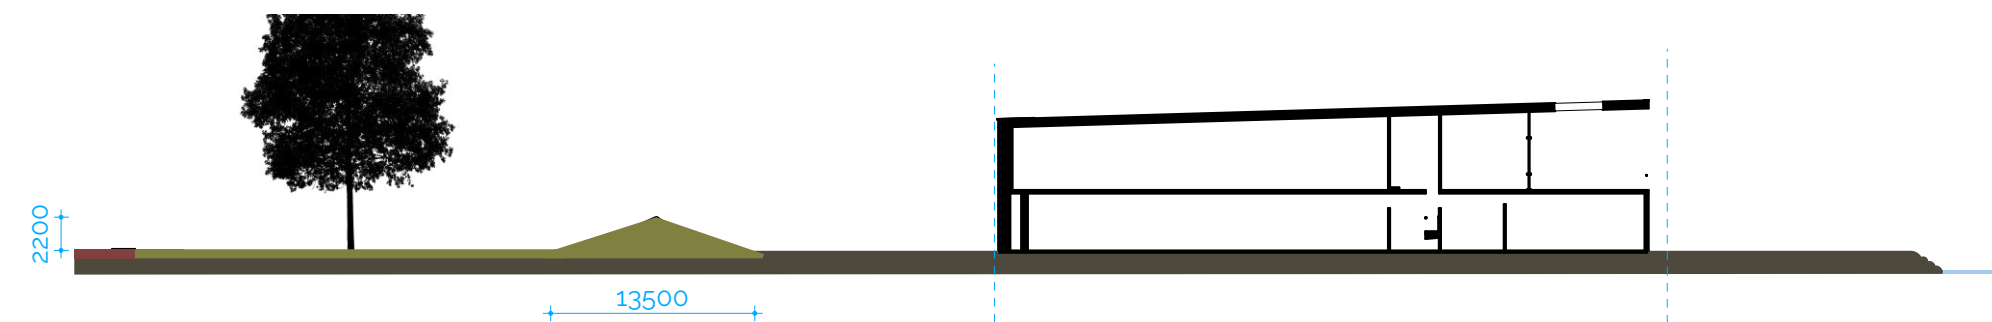

Profiel E
SCHAAL: 1:500

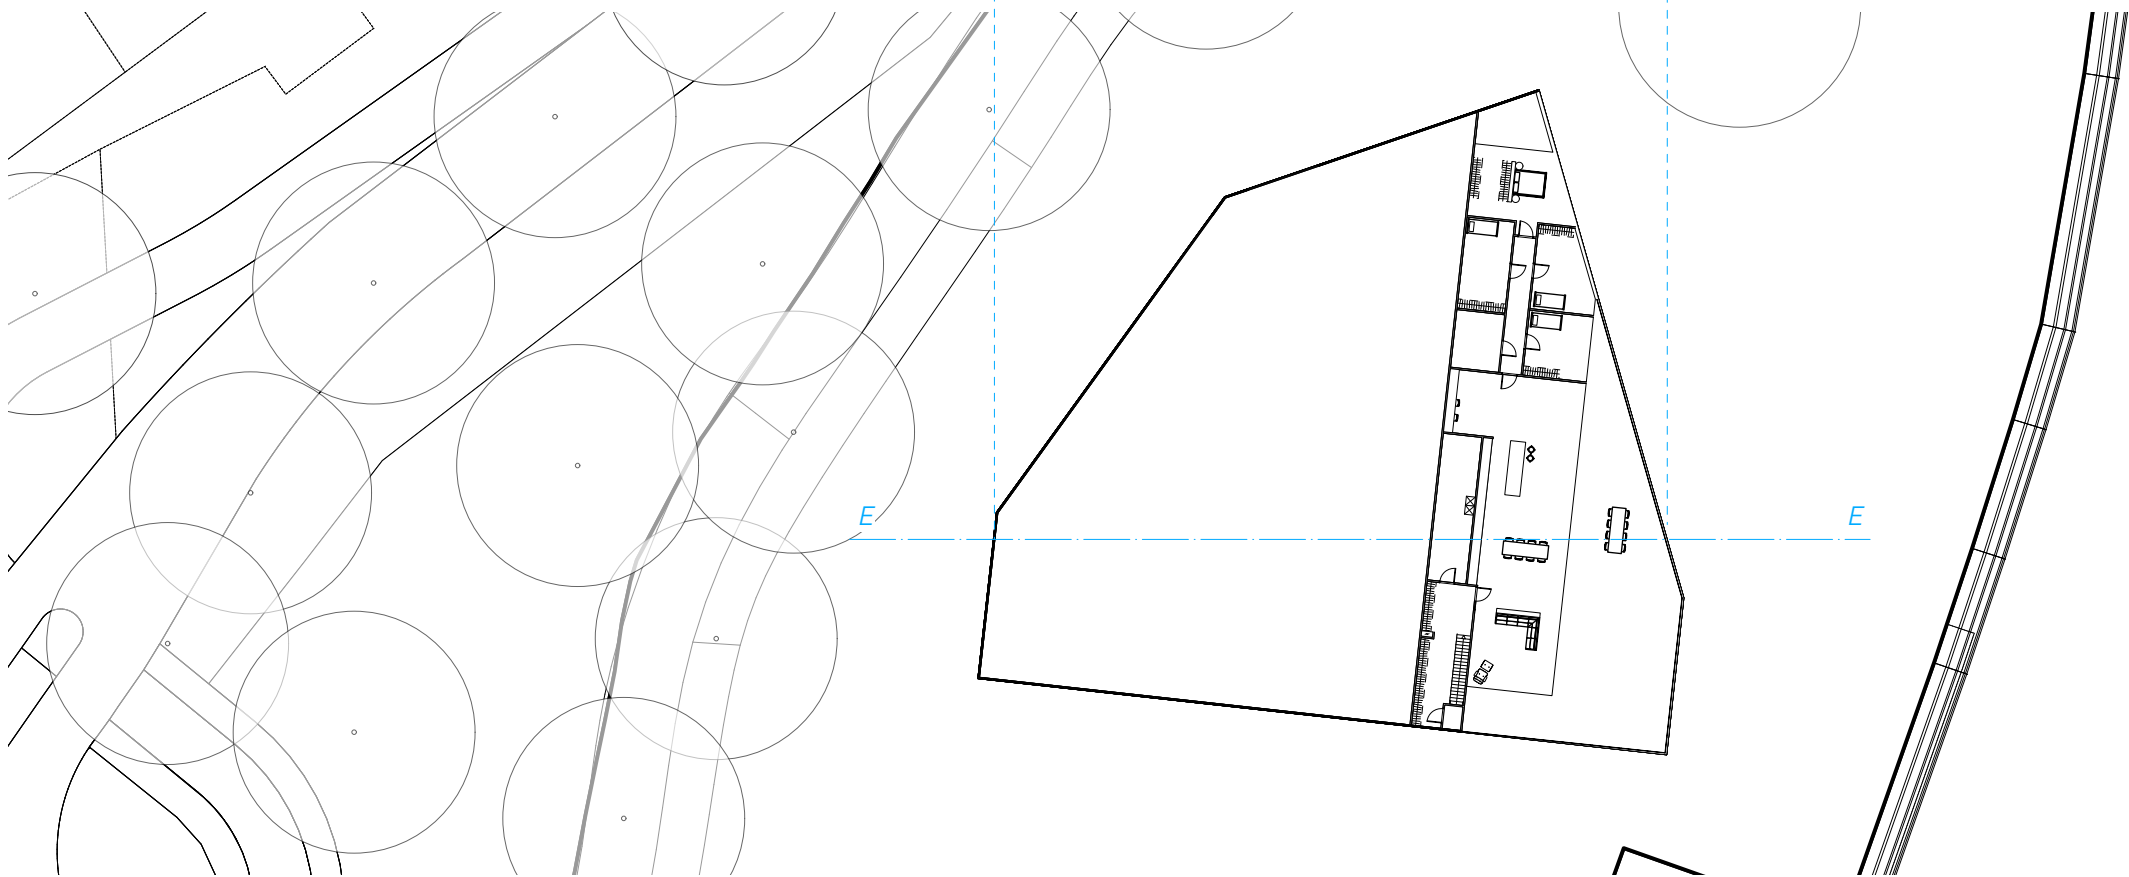


SCHAAL: 1:500
Plattegrond E






Oostgevel

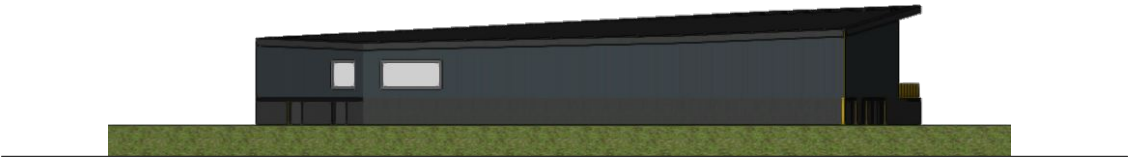

Westgevel



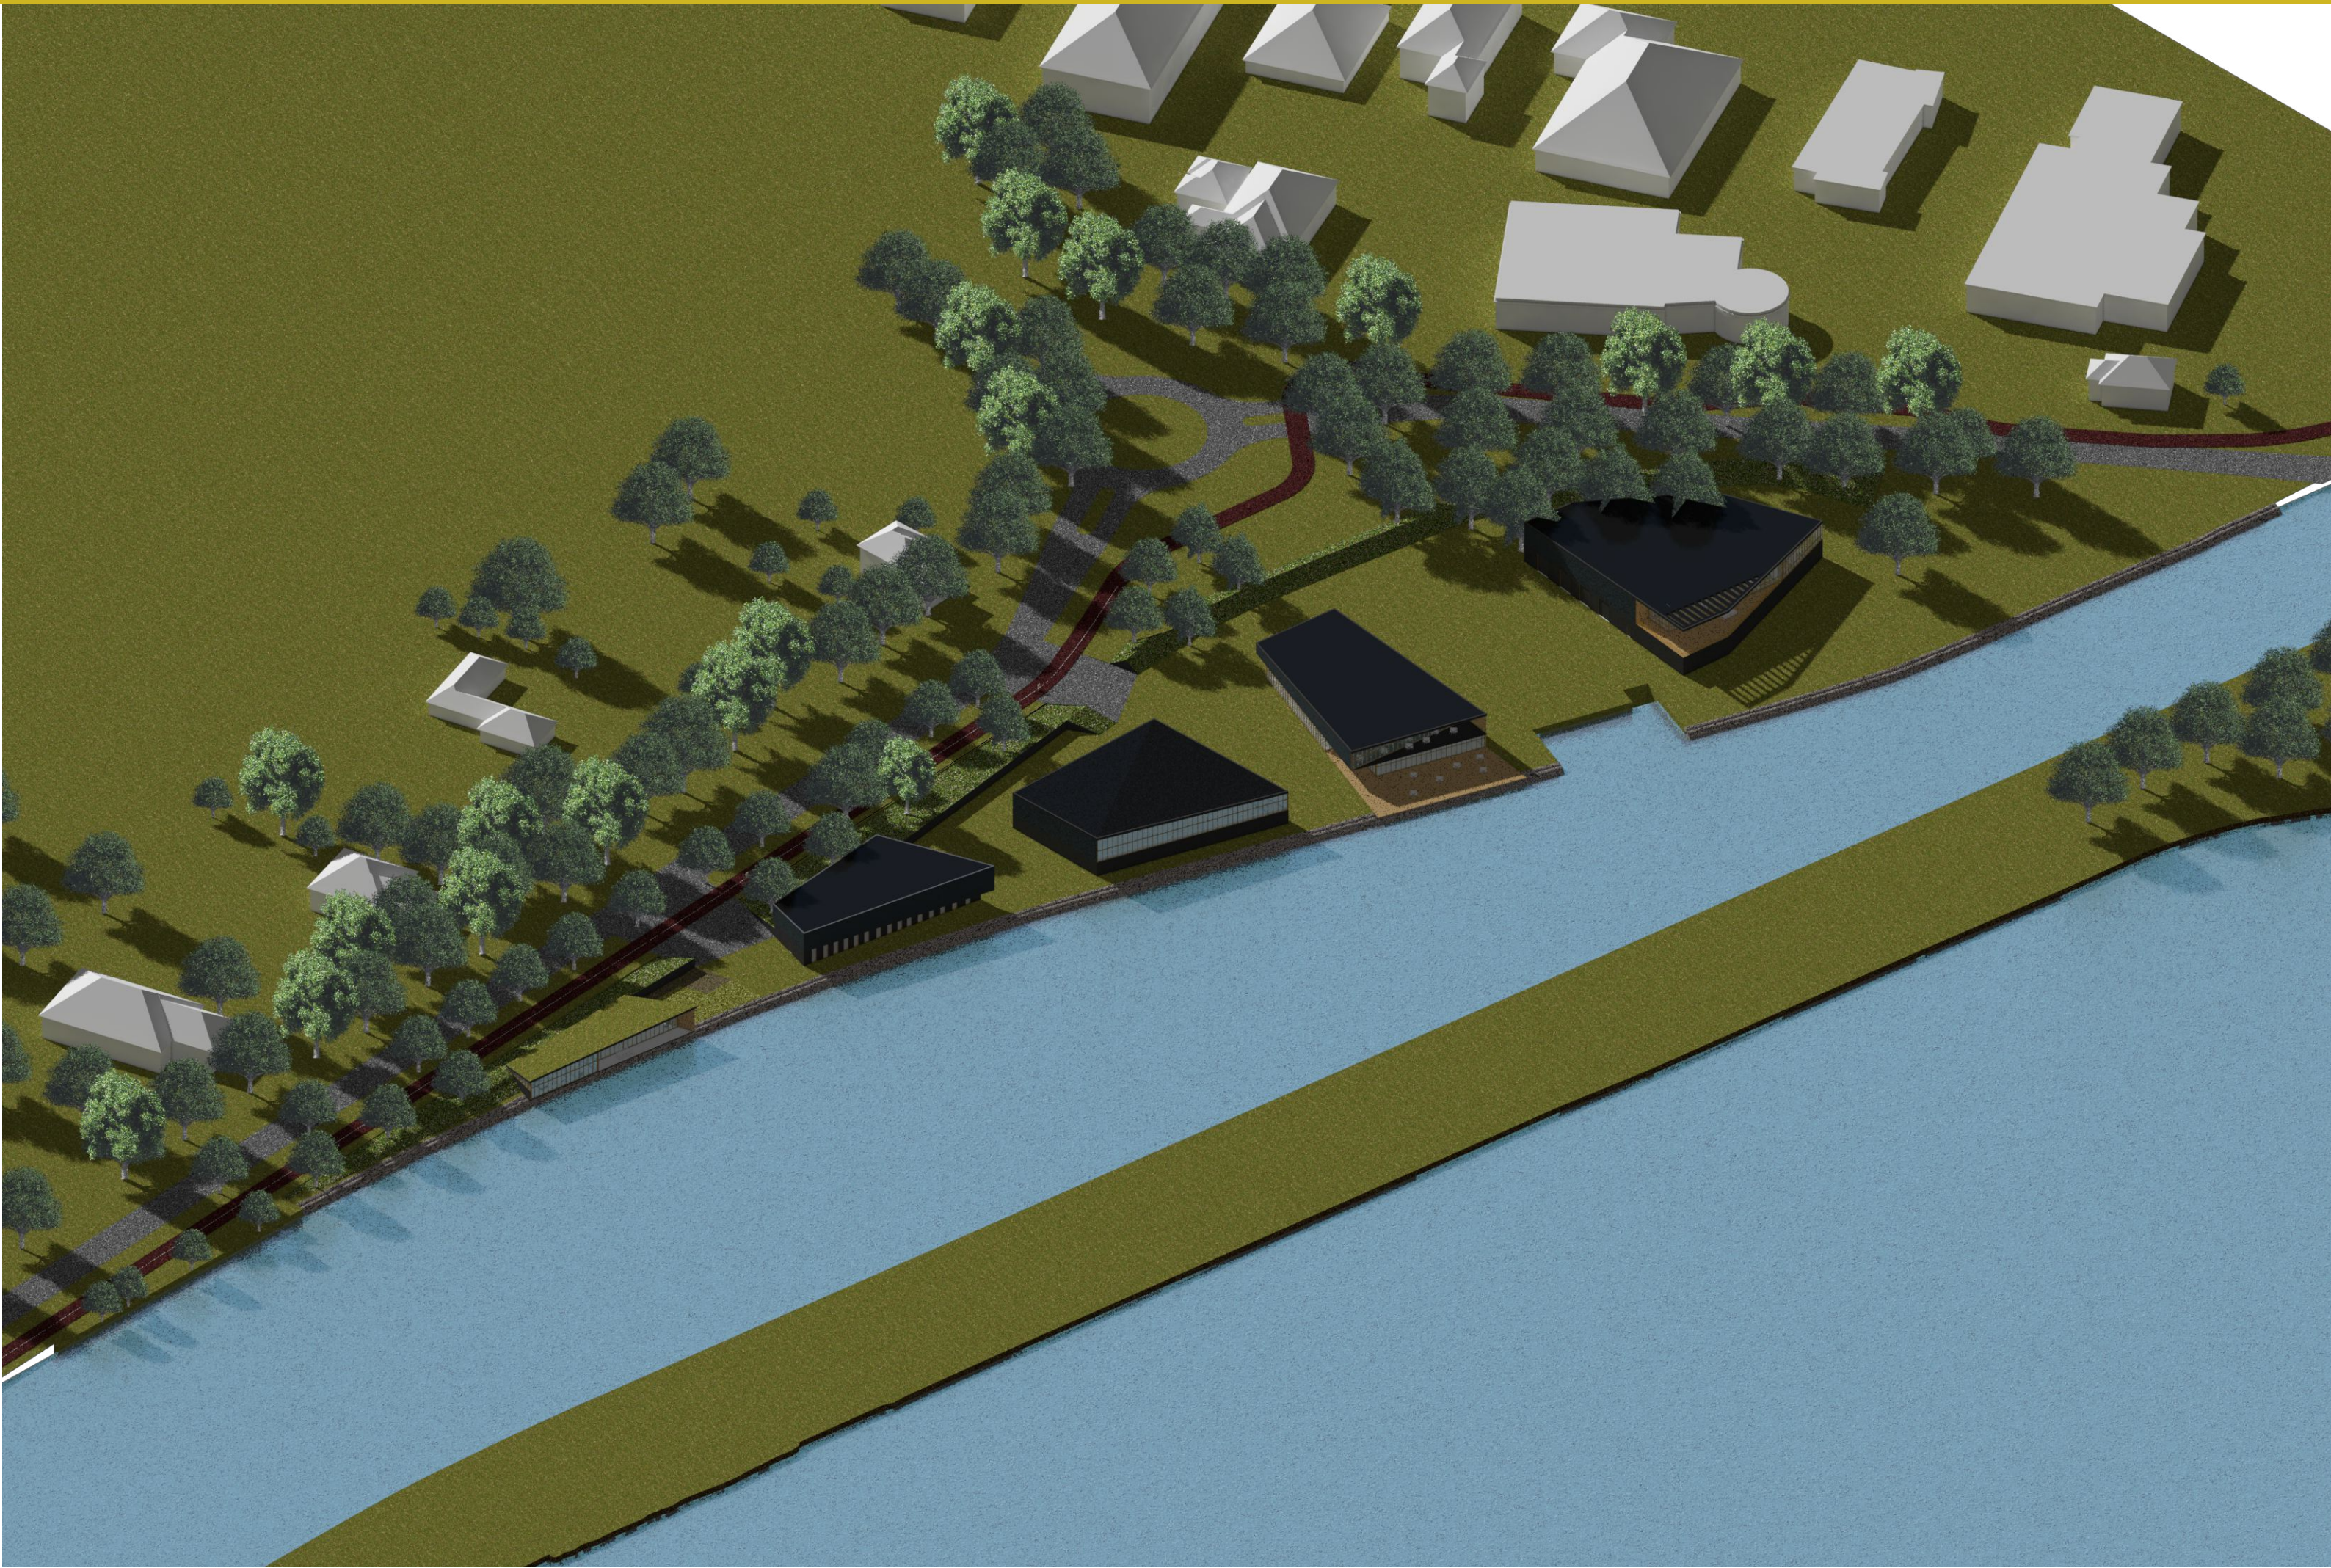













Nijstad paviljoen

