



## WERFLOCATIE BEUING TYNARLO

STAND VAN ZAKEN VOORLOPIG ONTWERP


24 augustus 2022


Projectcode: **19005 & 20019**


Opdrachtgever/ontwikkelaar: **Fam. Siesling**  
Meentweg 14  
9756 AN GLIMMEN

Opdrachtgever/Snel fietsroute: **Provincie Drenthe**  
Westerbrink 1  
9405 BJ ASSEN


Architect: **LYVR architecten**  
Johan de Groot MArch.  
Kerklaan 30b  
9751 NN HAREN  
050-2112410  
johan@lyvr.nl  
www.lyvr.nl

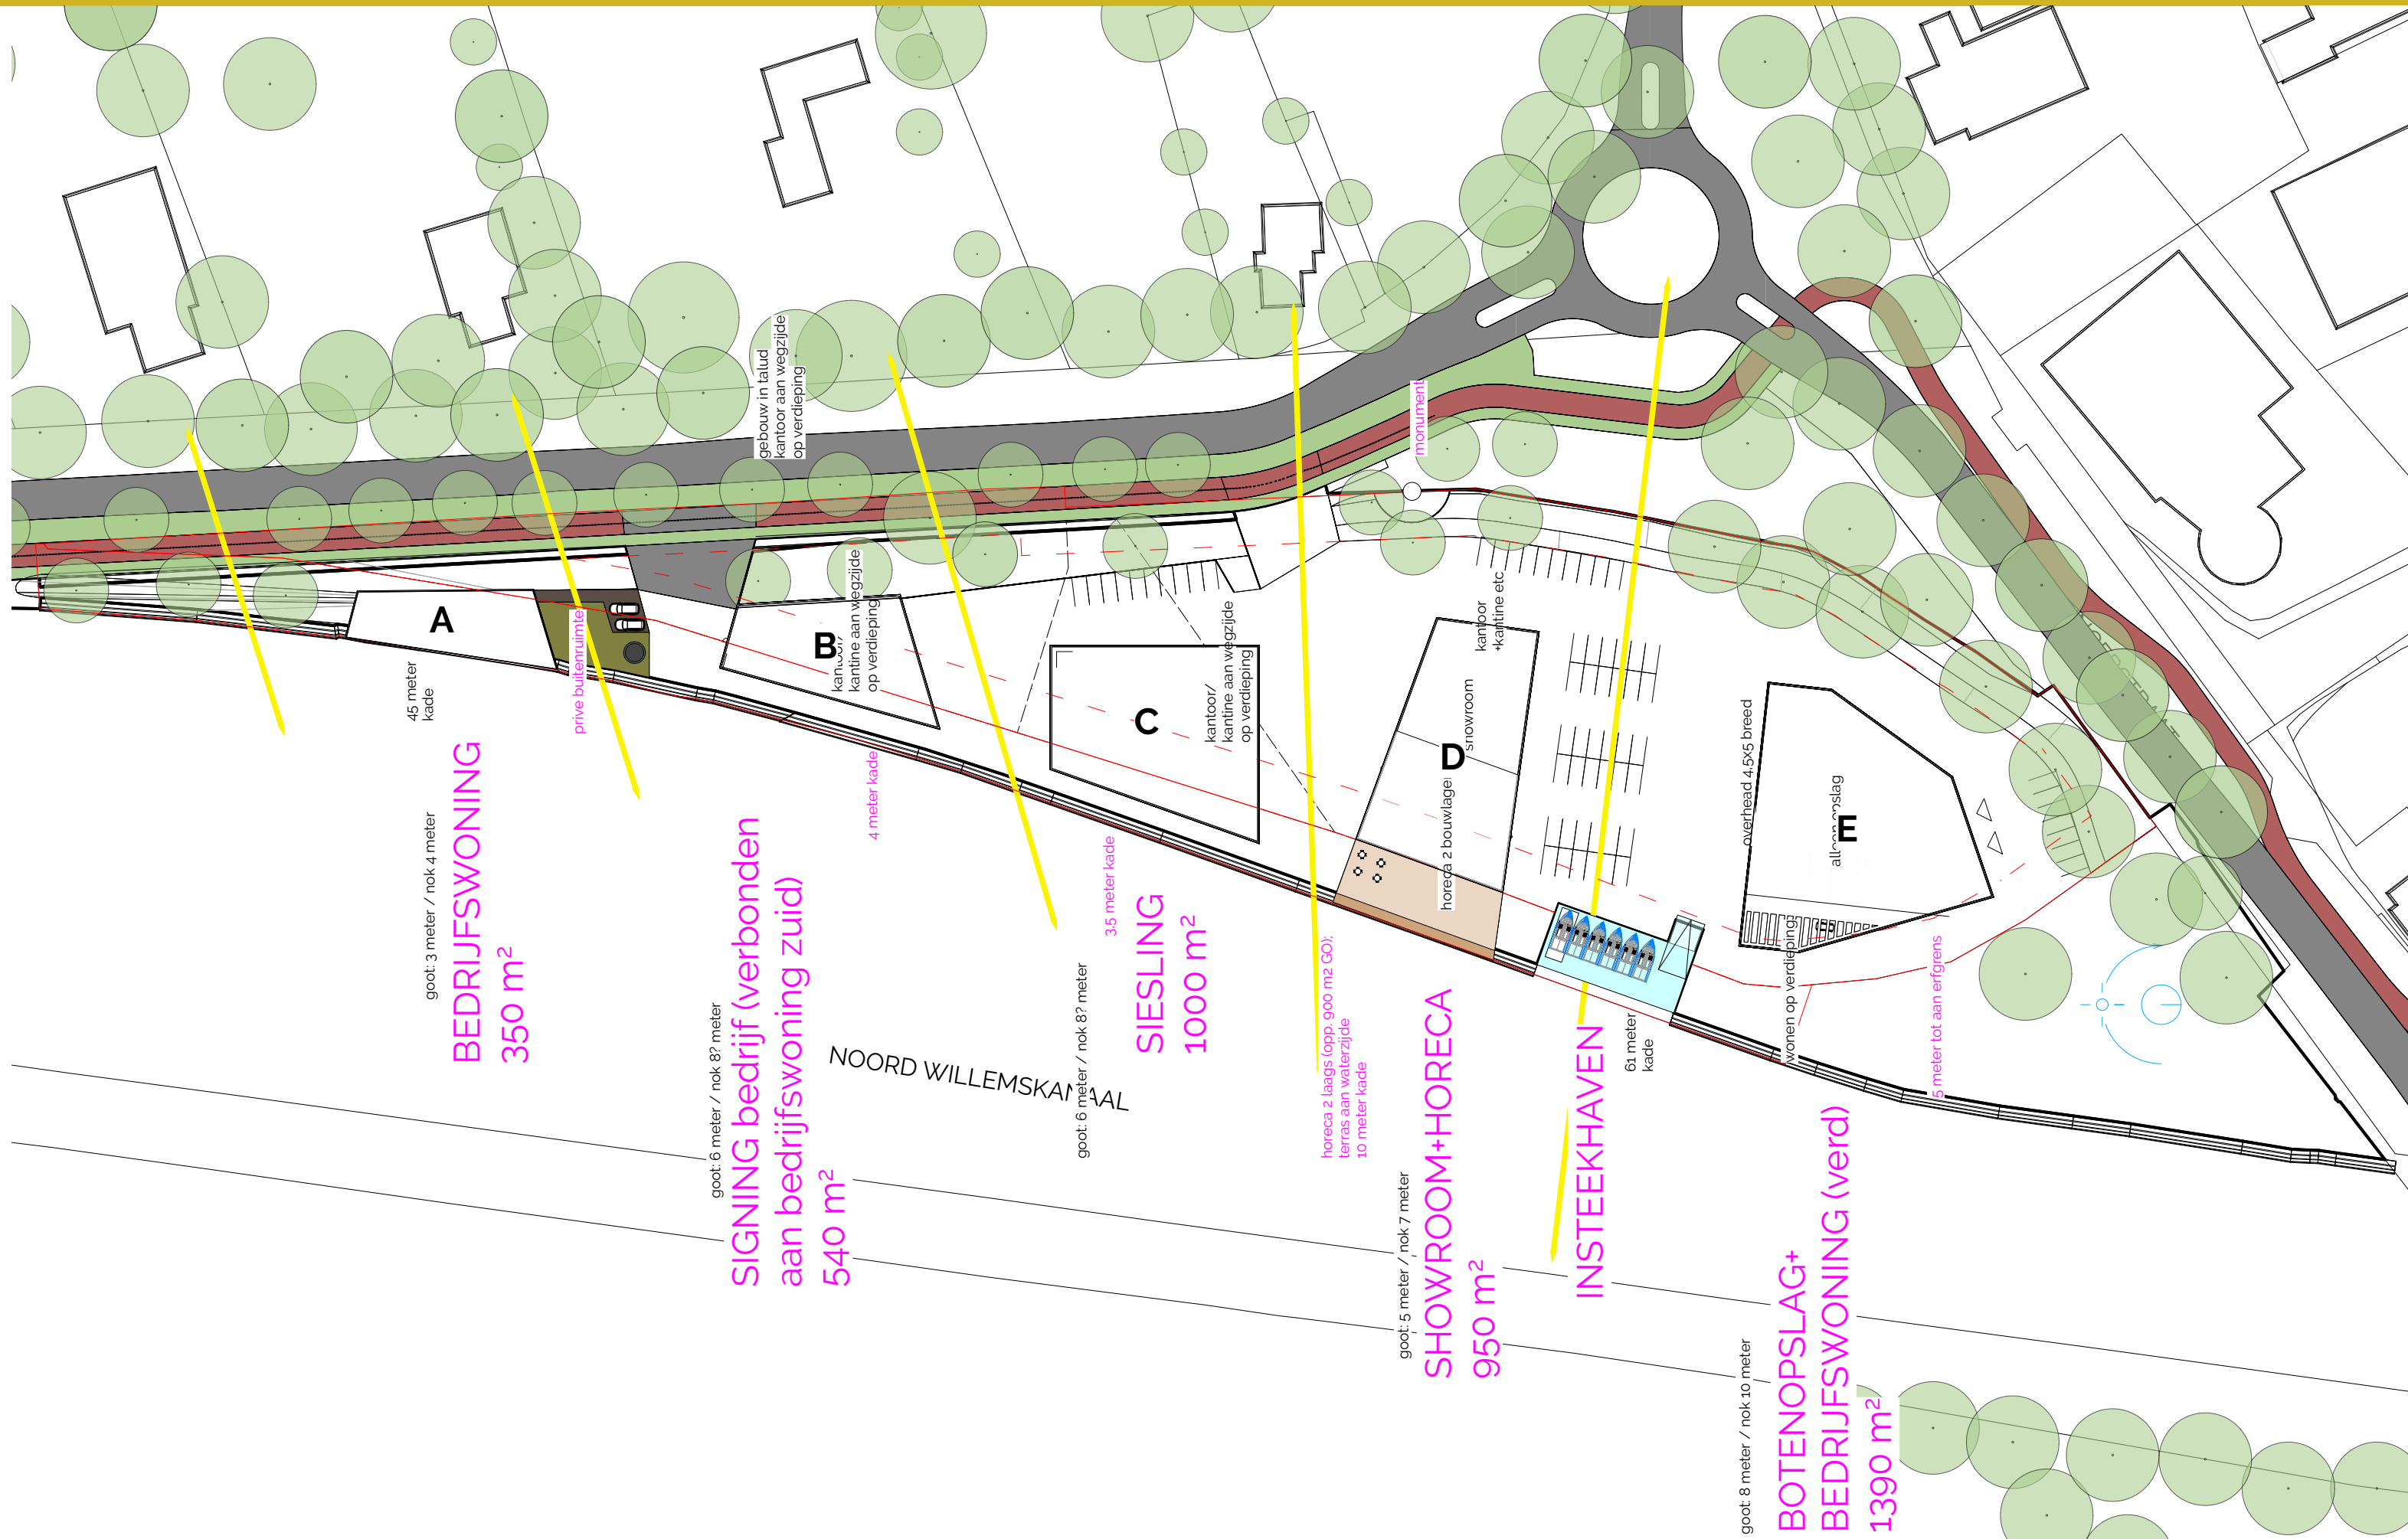

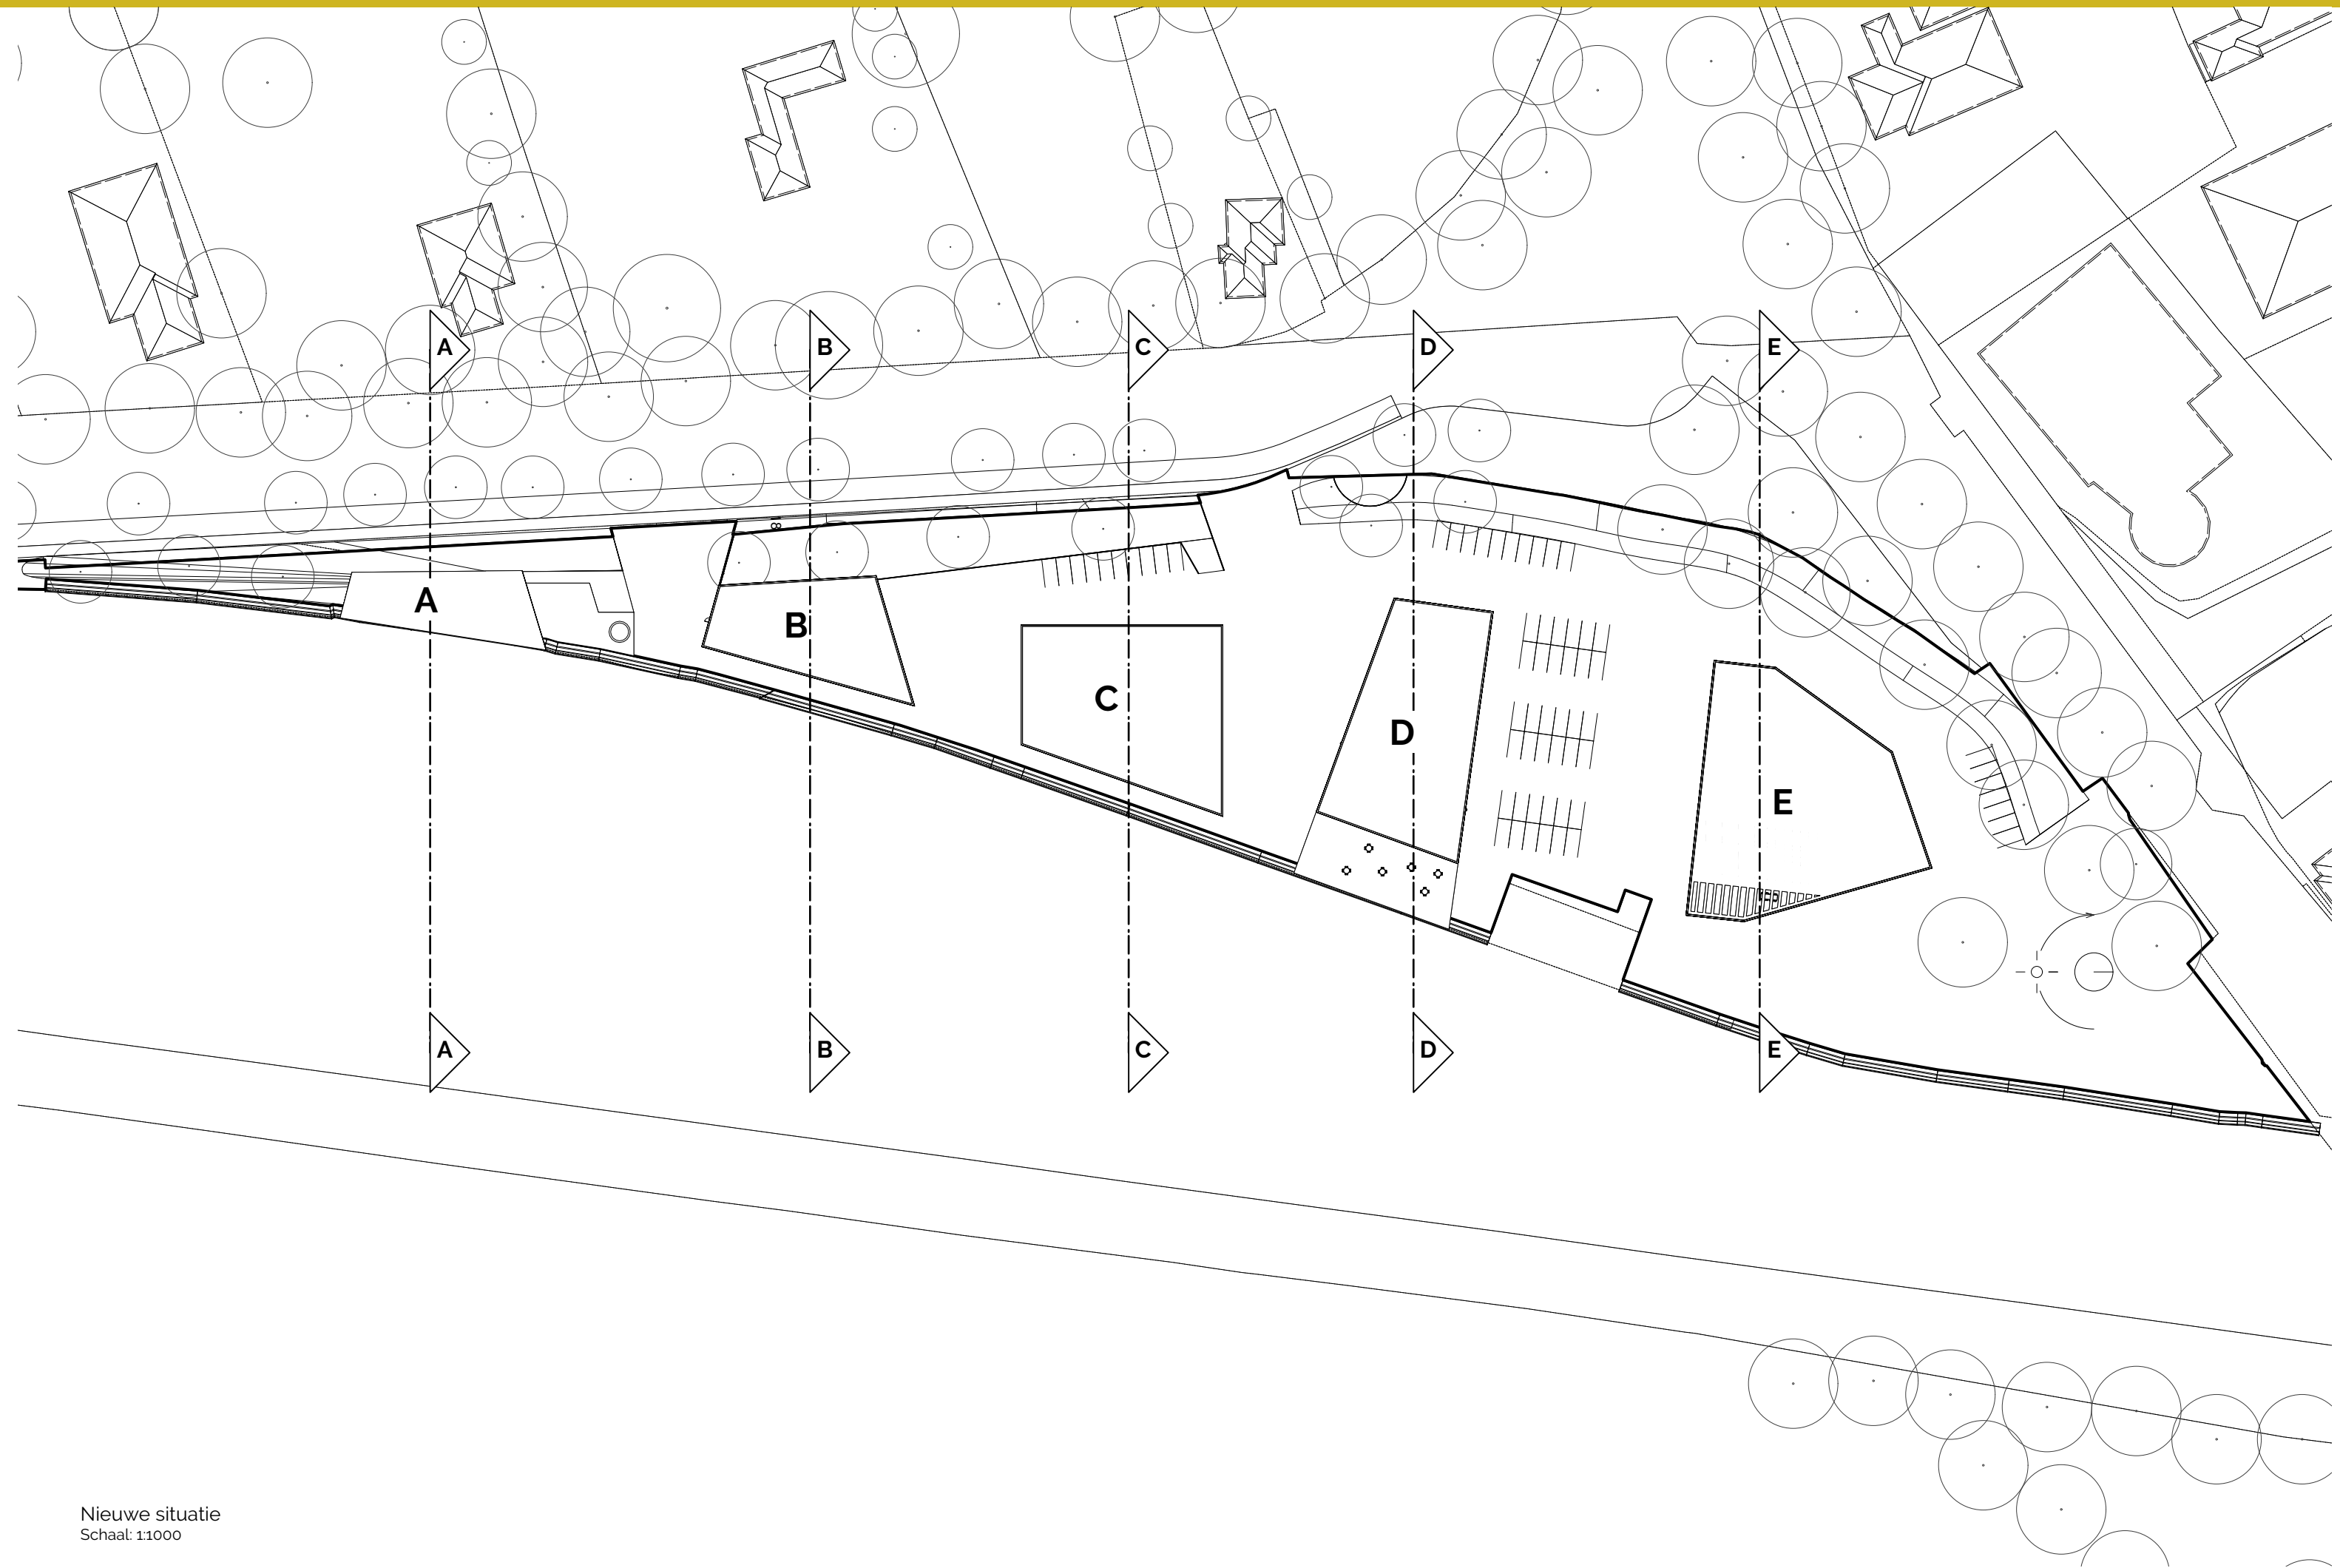


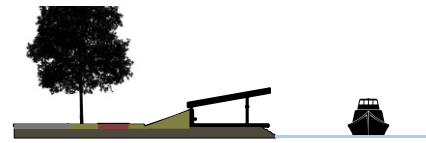


**Profiel A**  
SCHAAL: 1:1000

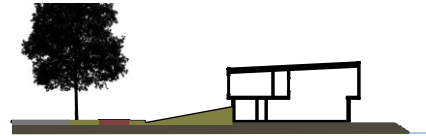

**Profiel B**  
SCHAAL: 1:1000

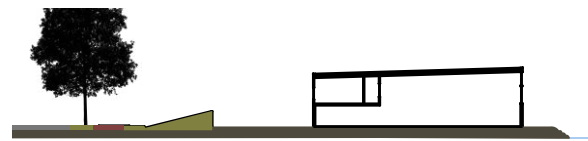


**Profiel C**  
SCHAAL: 1:1000

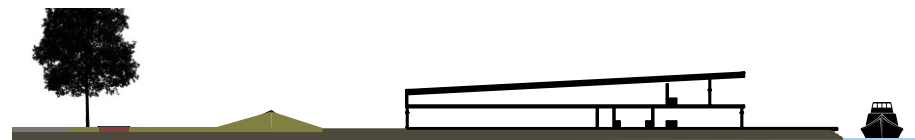


**Profiel D**  
SCHAAL: 1:1000



**Profiel E**  
SCHAAL: 1:1000

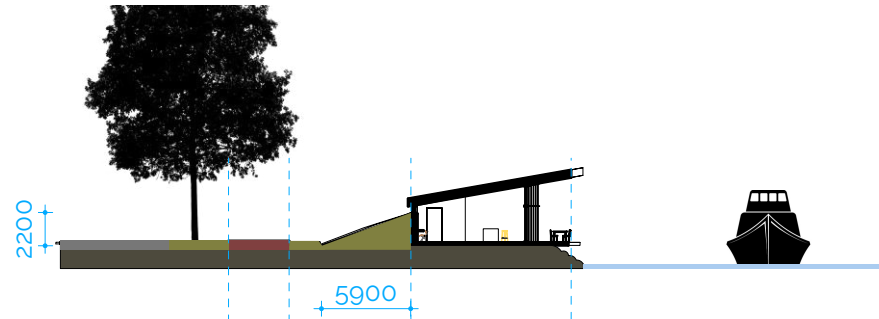


Profiel A  
SCHAAL: 1:500

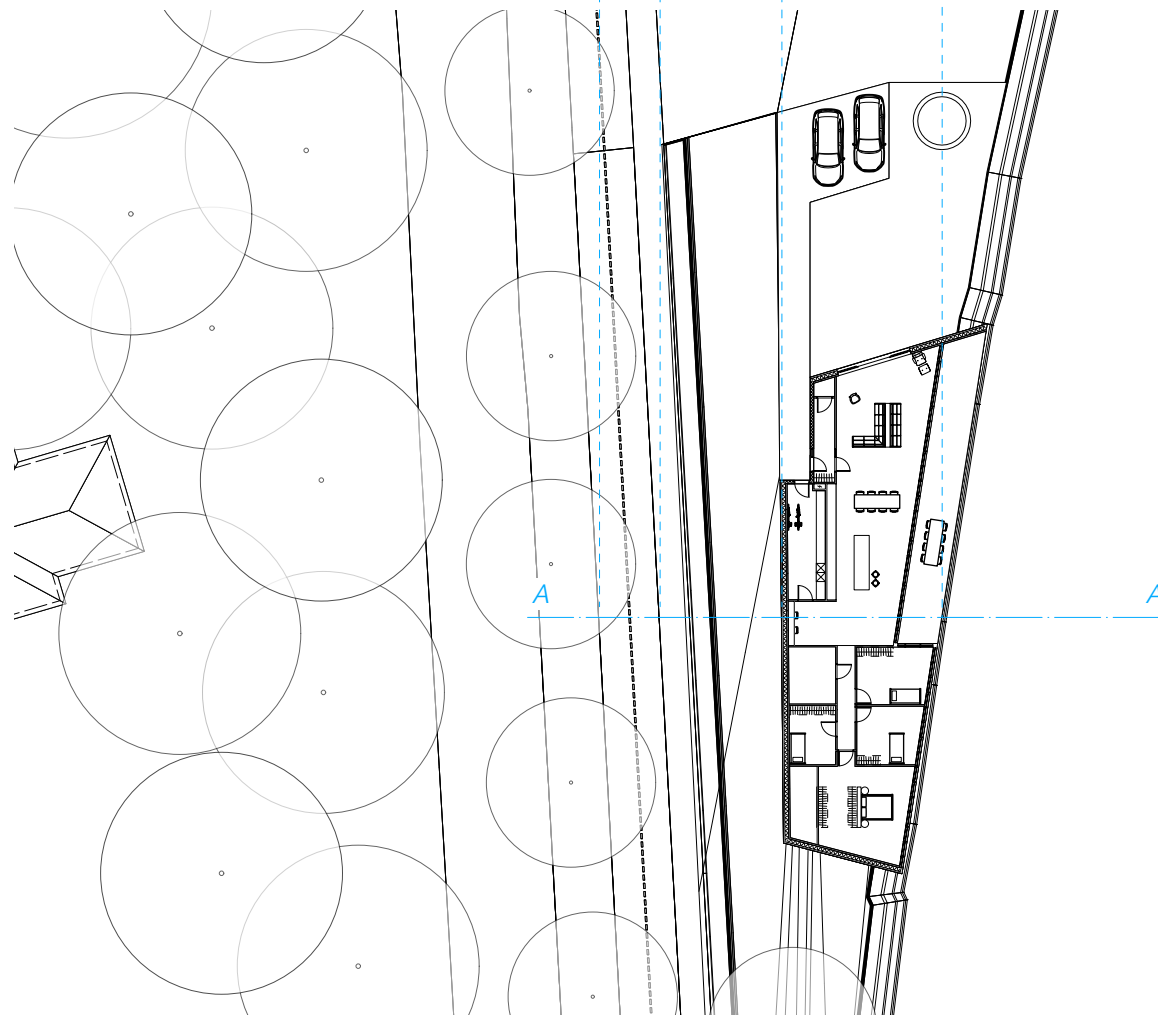


SCHAAL: 1:500  
Plattegrond A





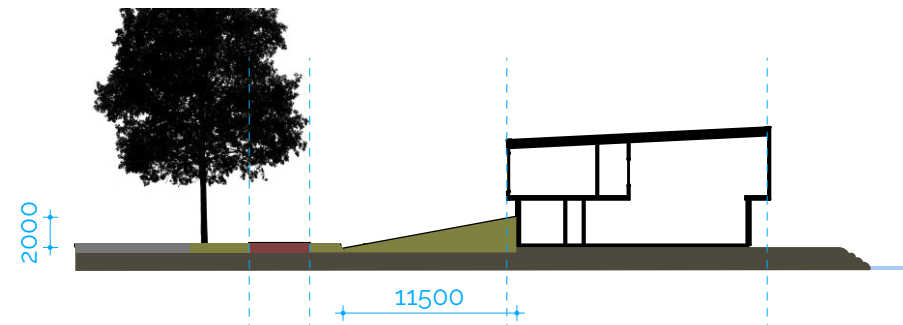

**Profiel B**  
SCHAAL: 1:500

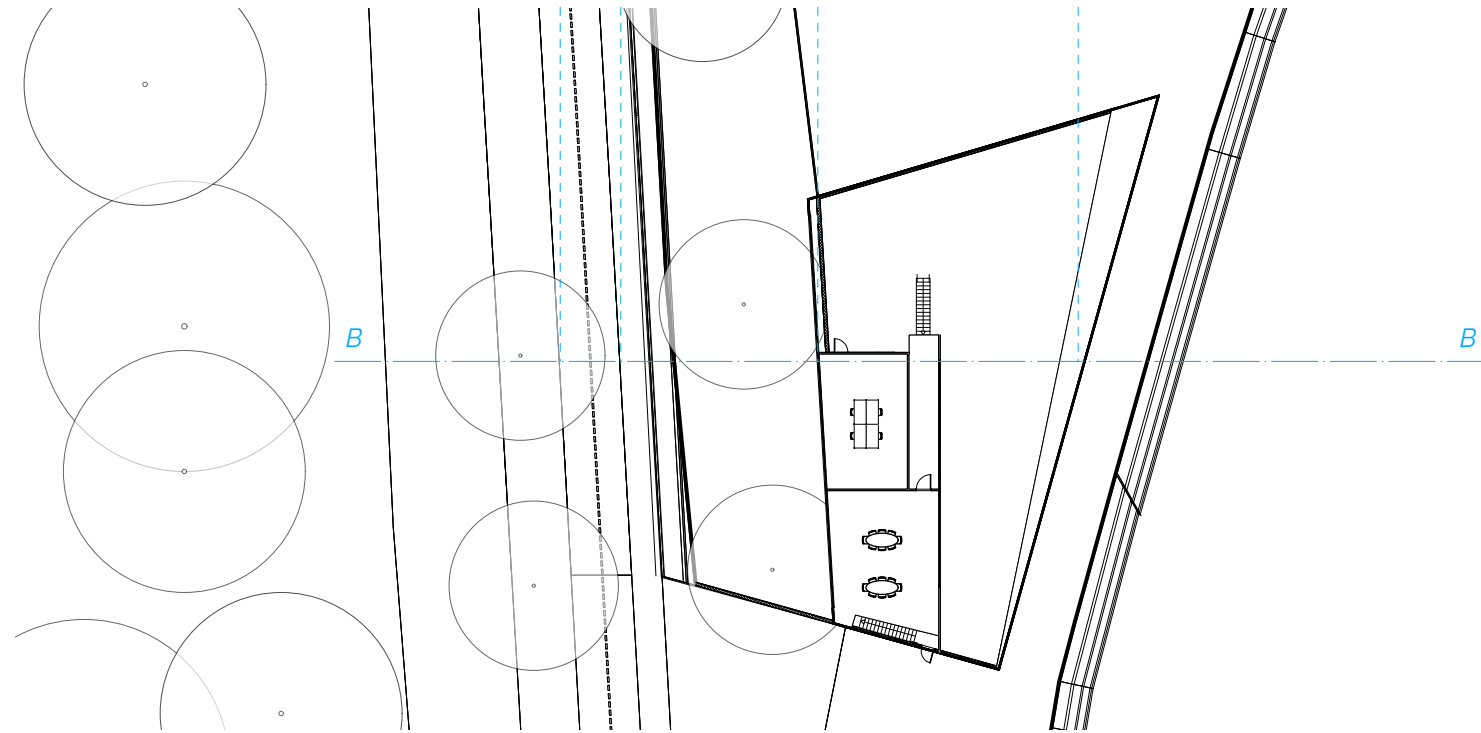


SCHAAL: 1:500  
**Plattegrond B**








Oostgevel

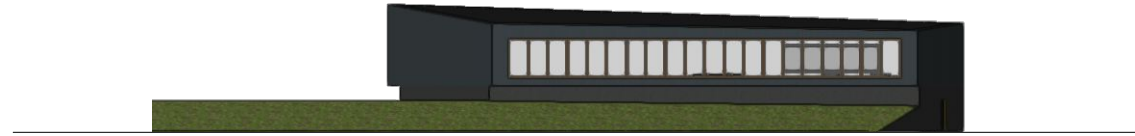


Westgevel



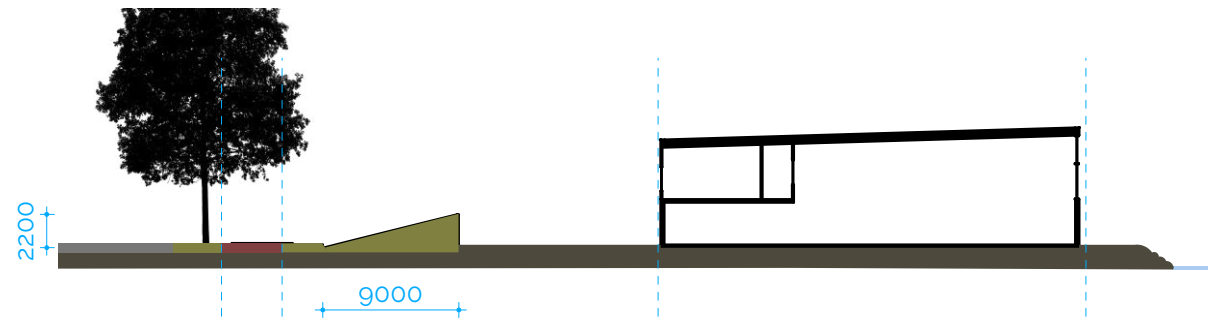



**Profiel C**  
SCHAAL: 1:500

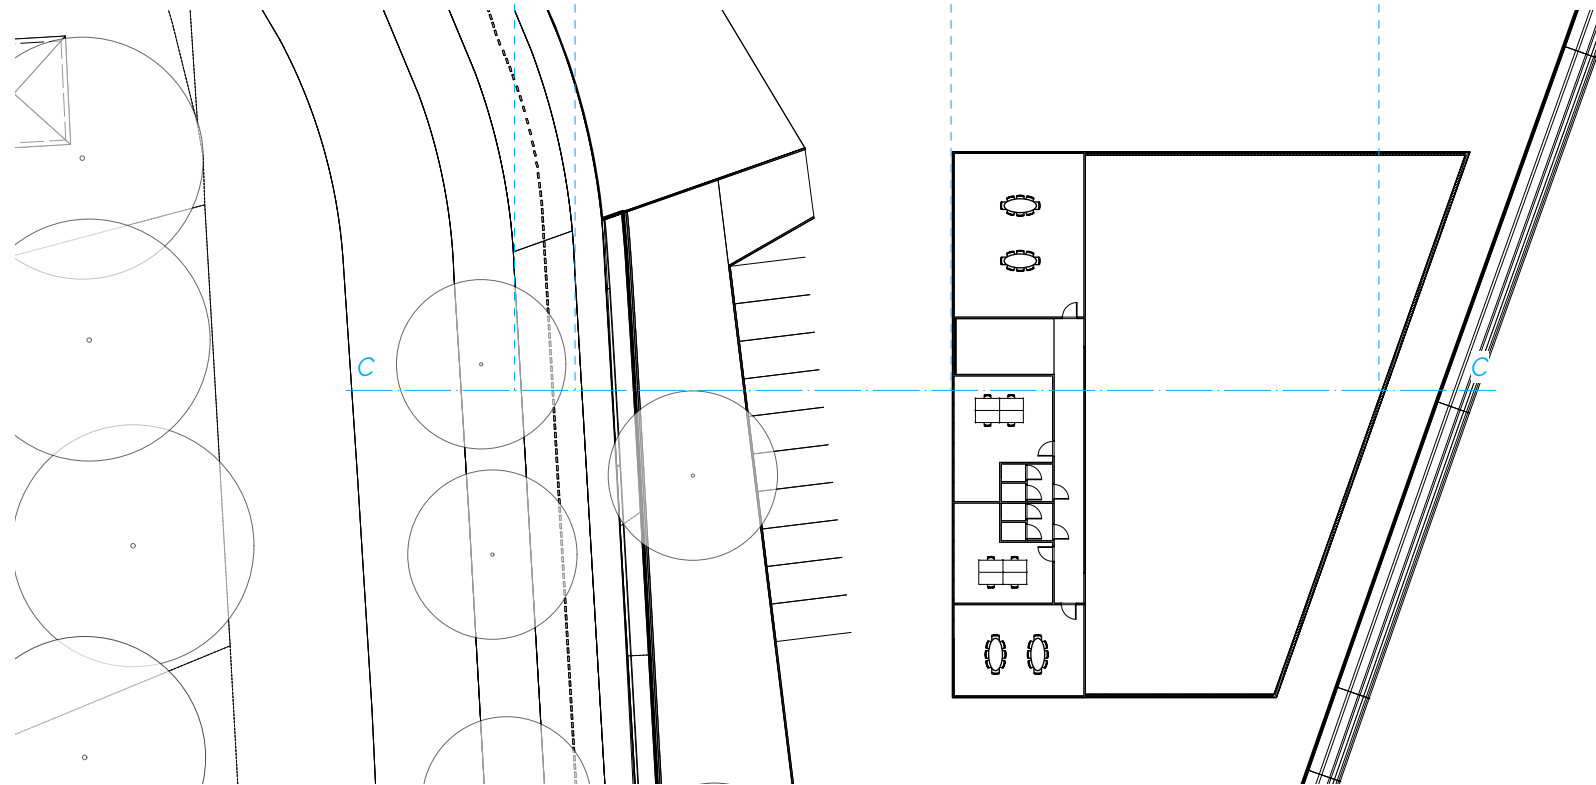


SCHAAL: 1:500  
**Plattegrond C**



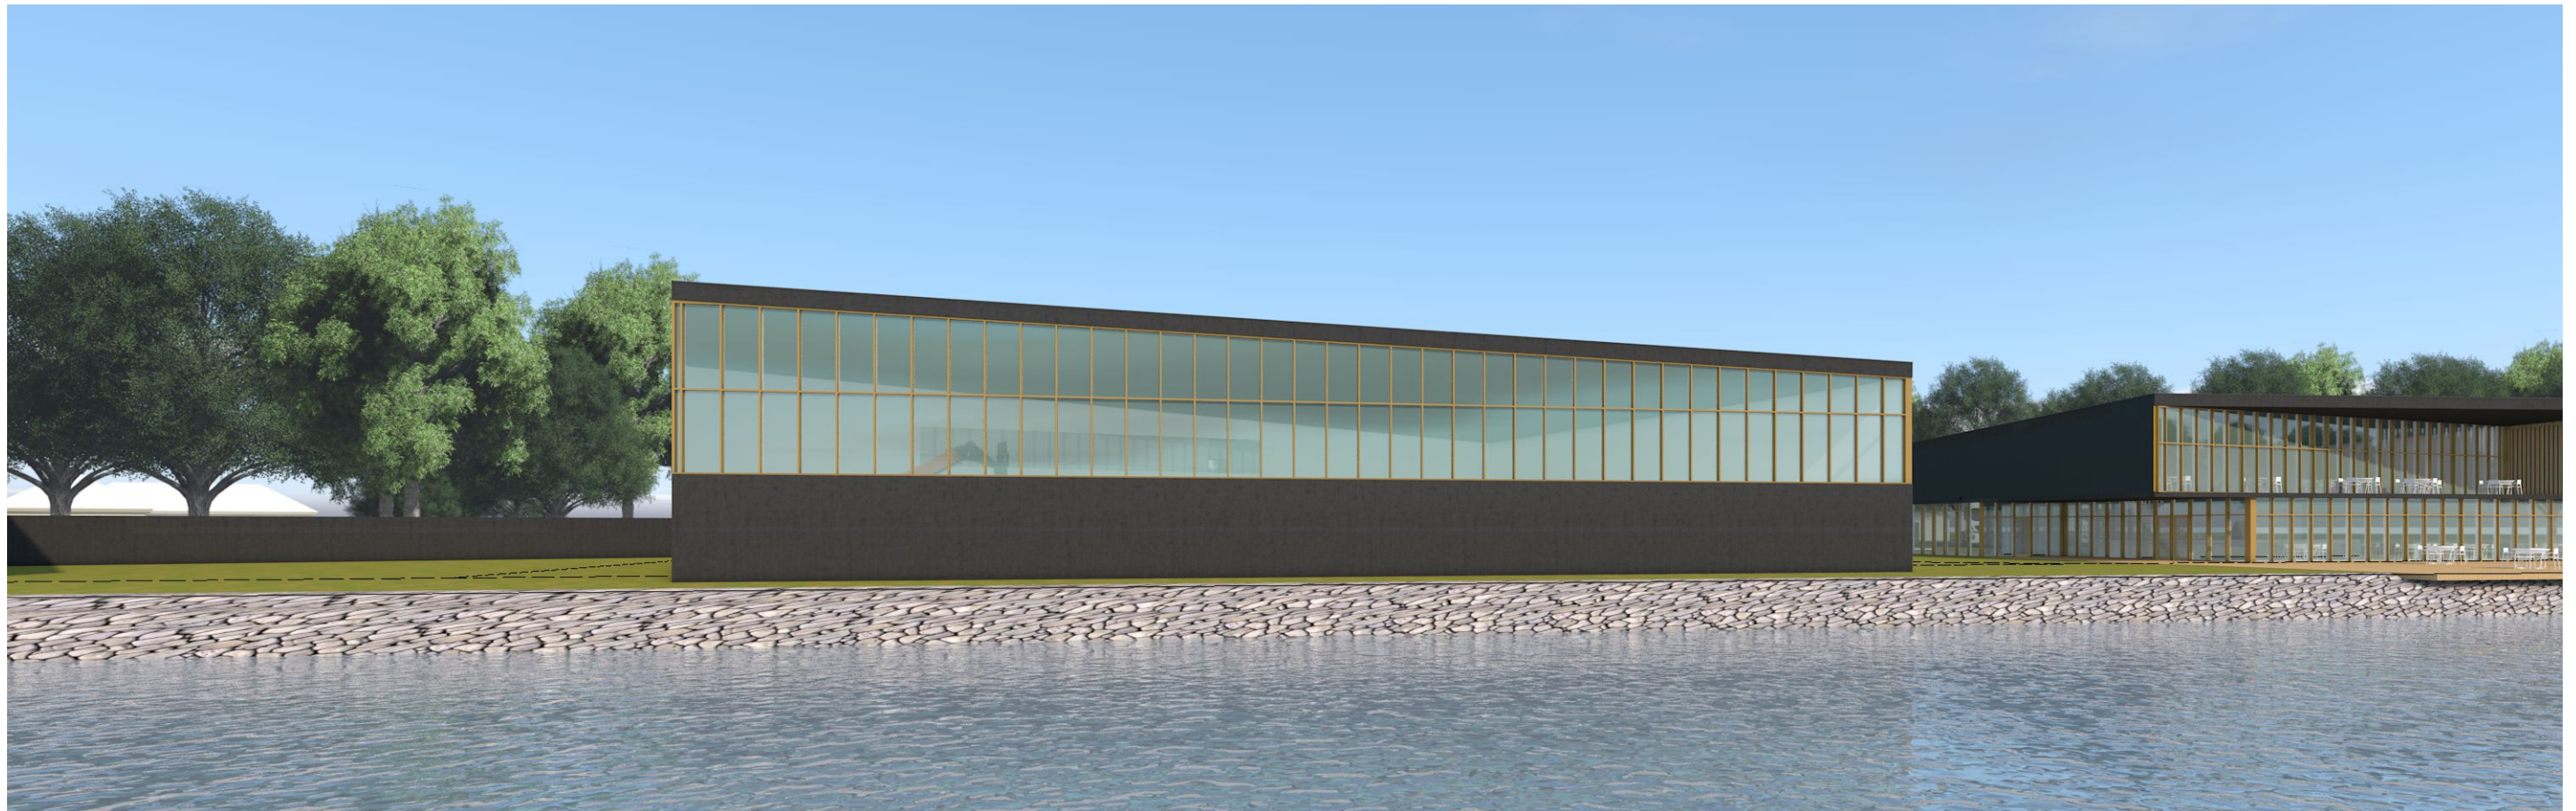

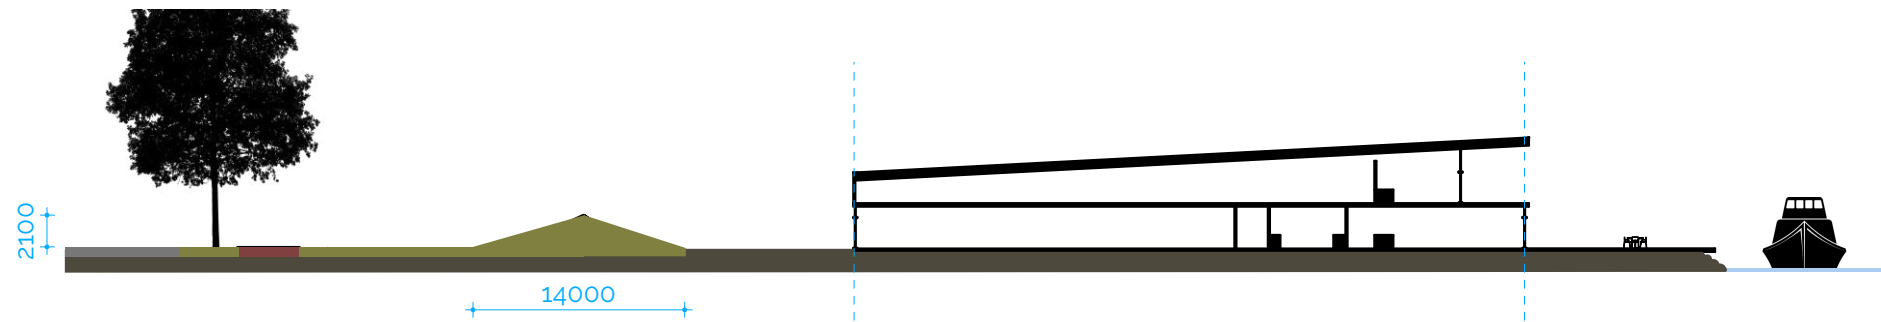

Profiel D  
SCHAAL: 1:500

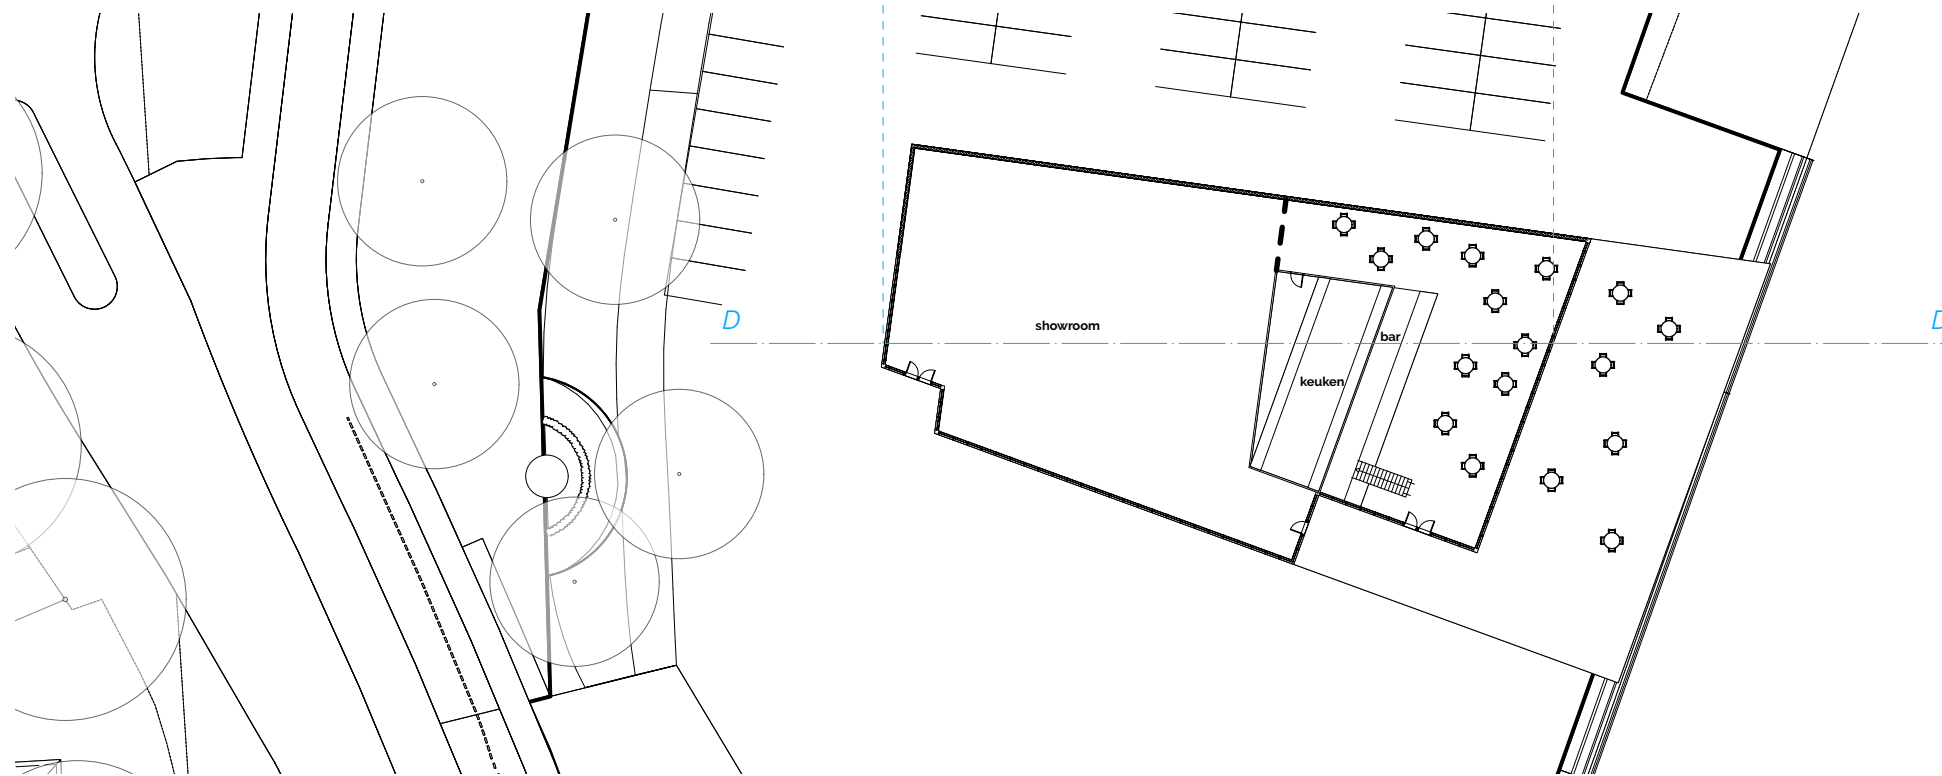

Schaal: 1:500  
Plattegrond D






Oostgevel




Westgevel



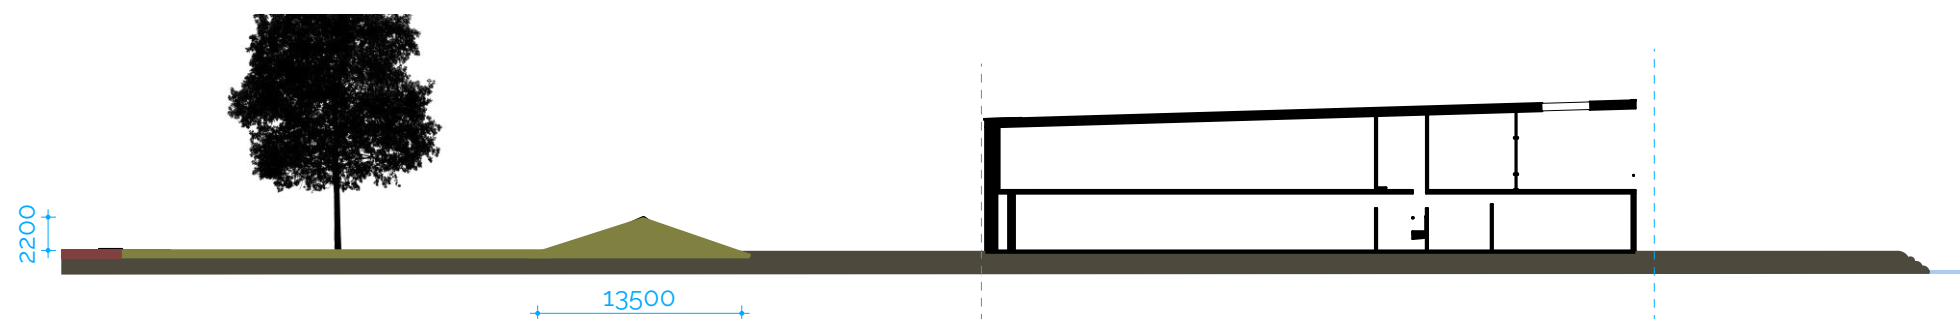

**Profiel E**  
SCHAAL: 1:500

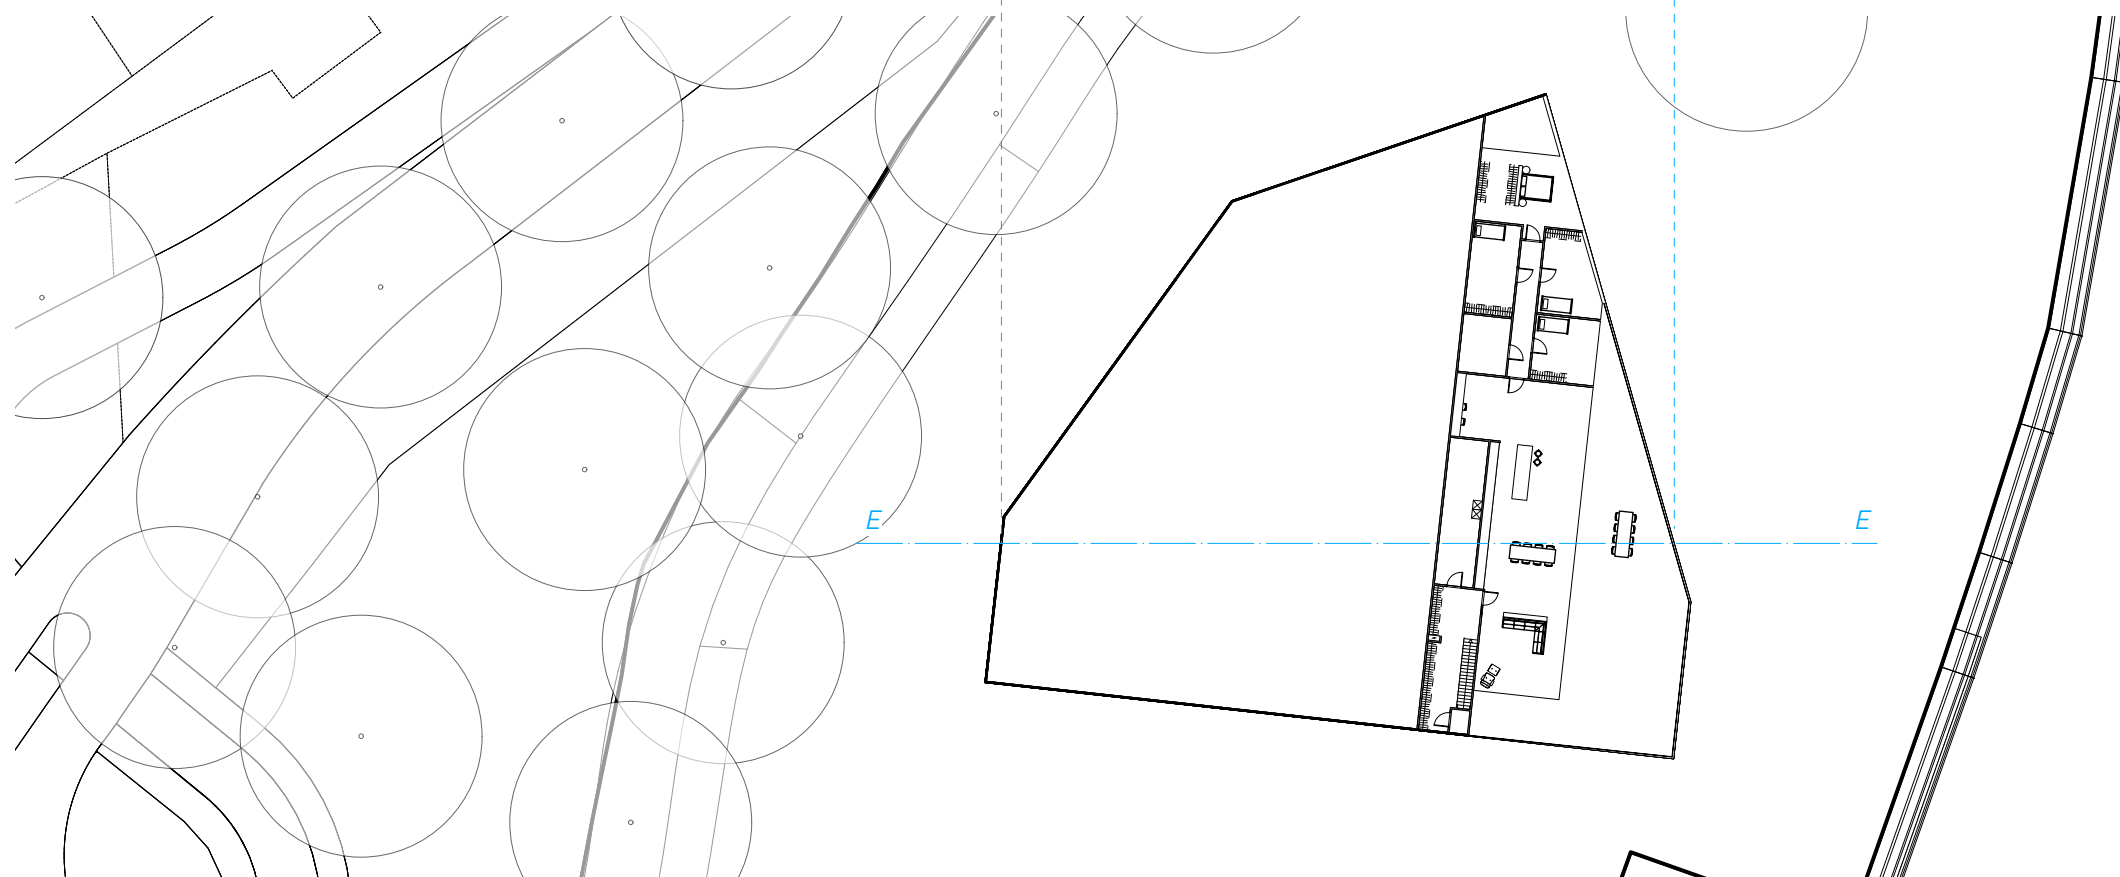


SCHAAL: 1:500  
**Plattegrond E**






Oostgevel

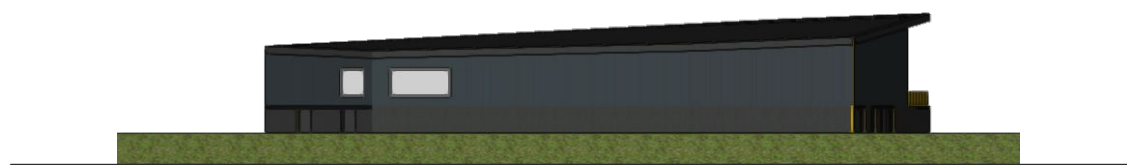

Westgevel



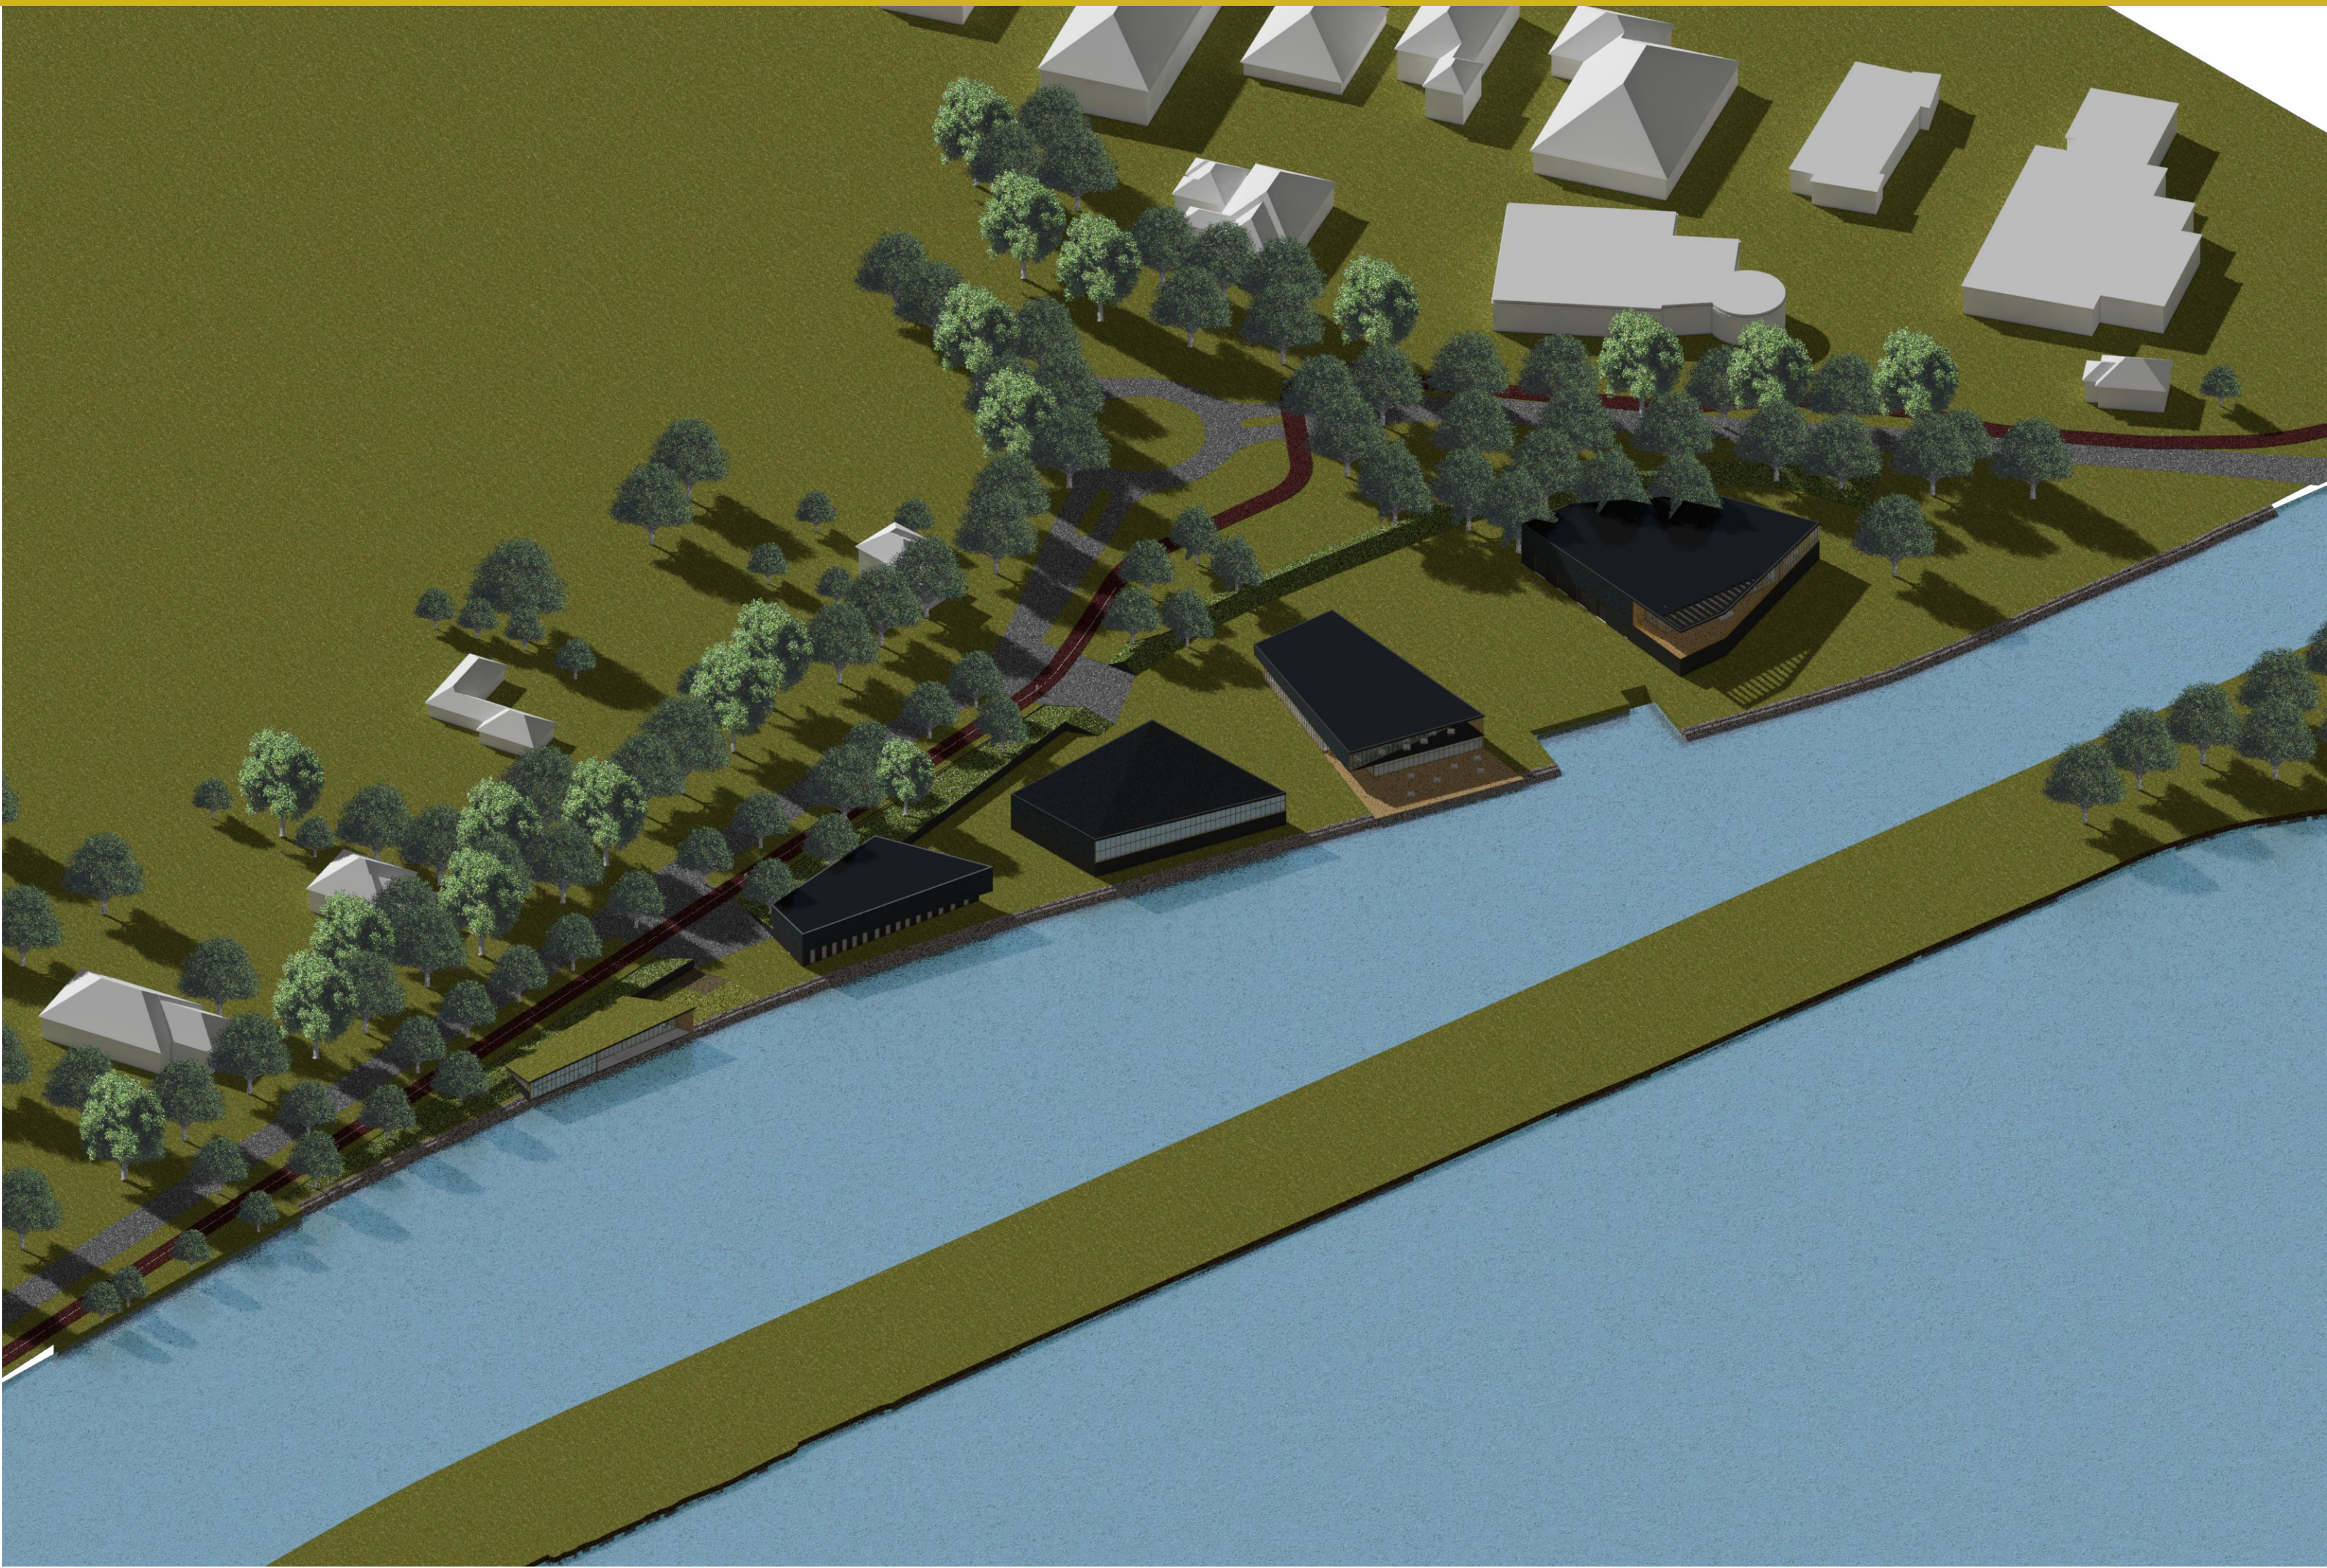















*Nijstad paviljoen*

