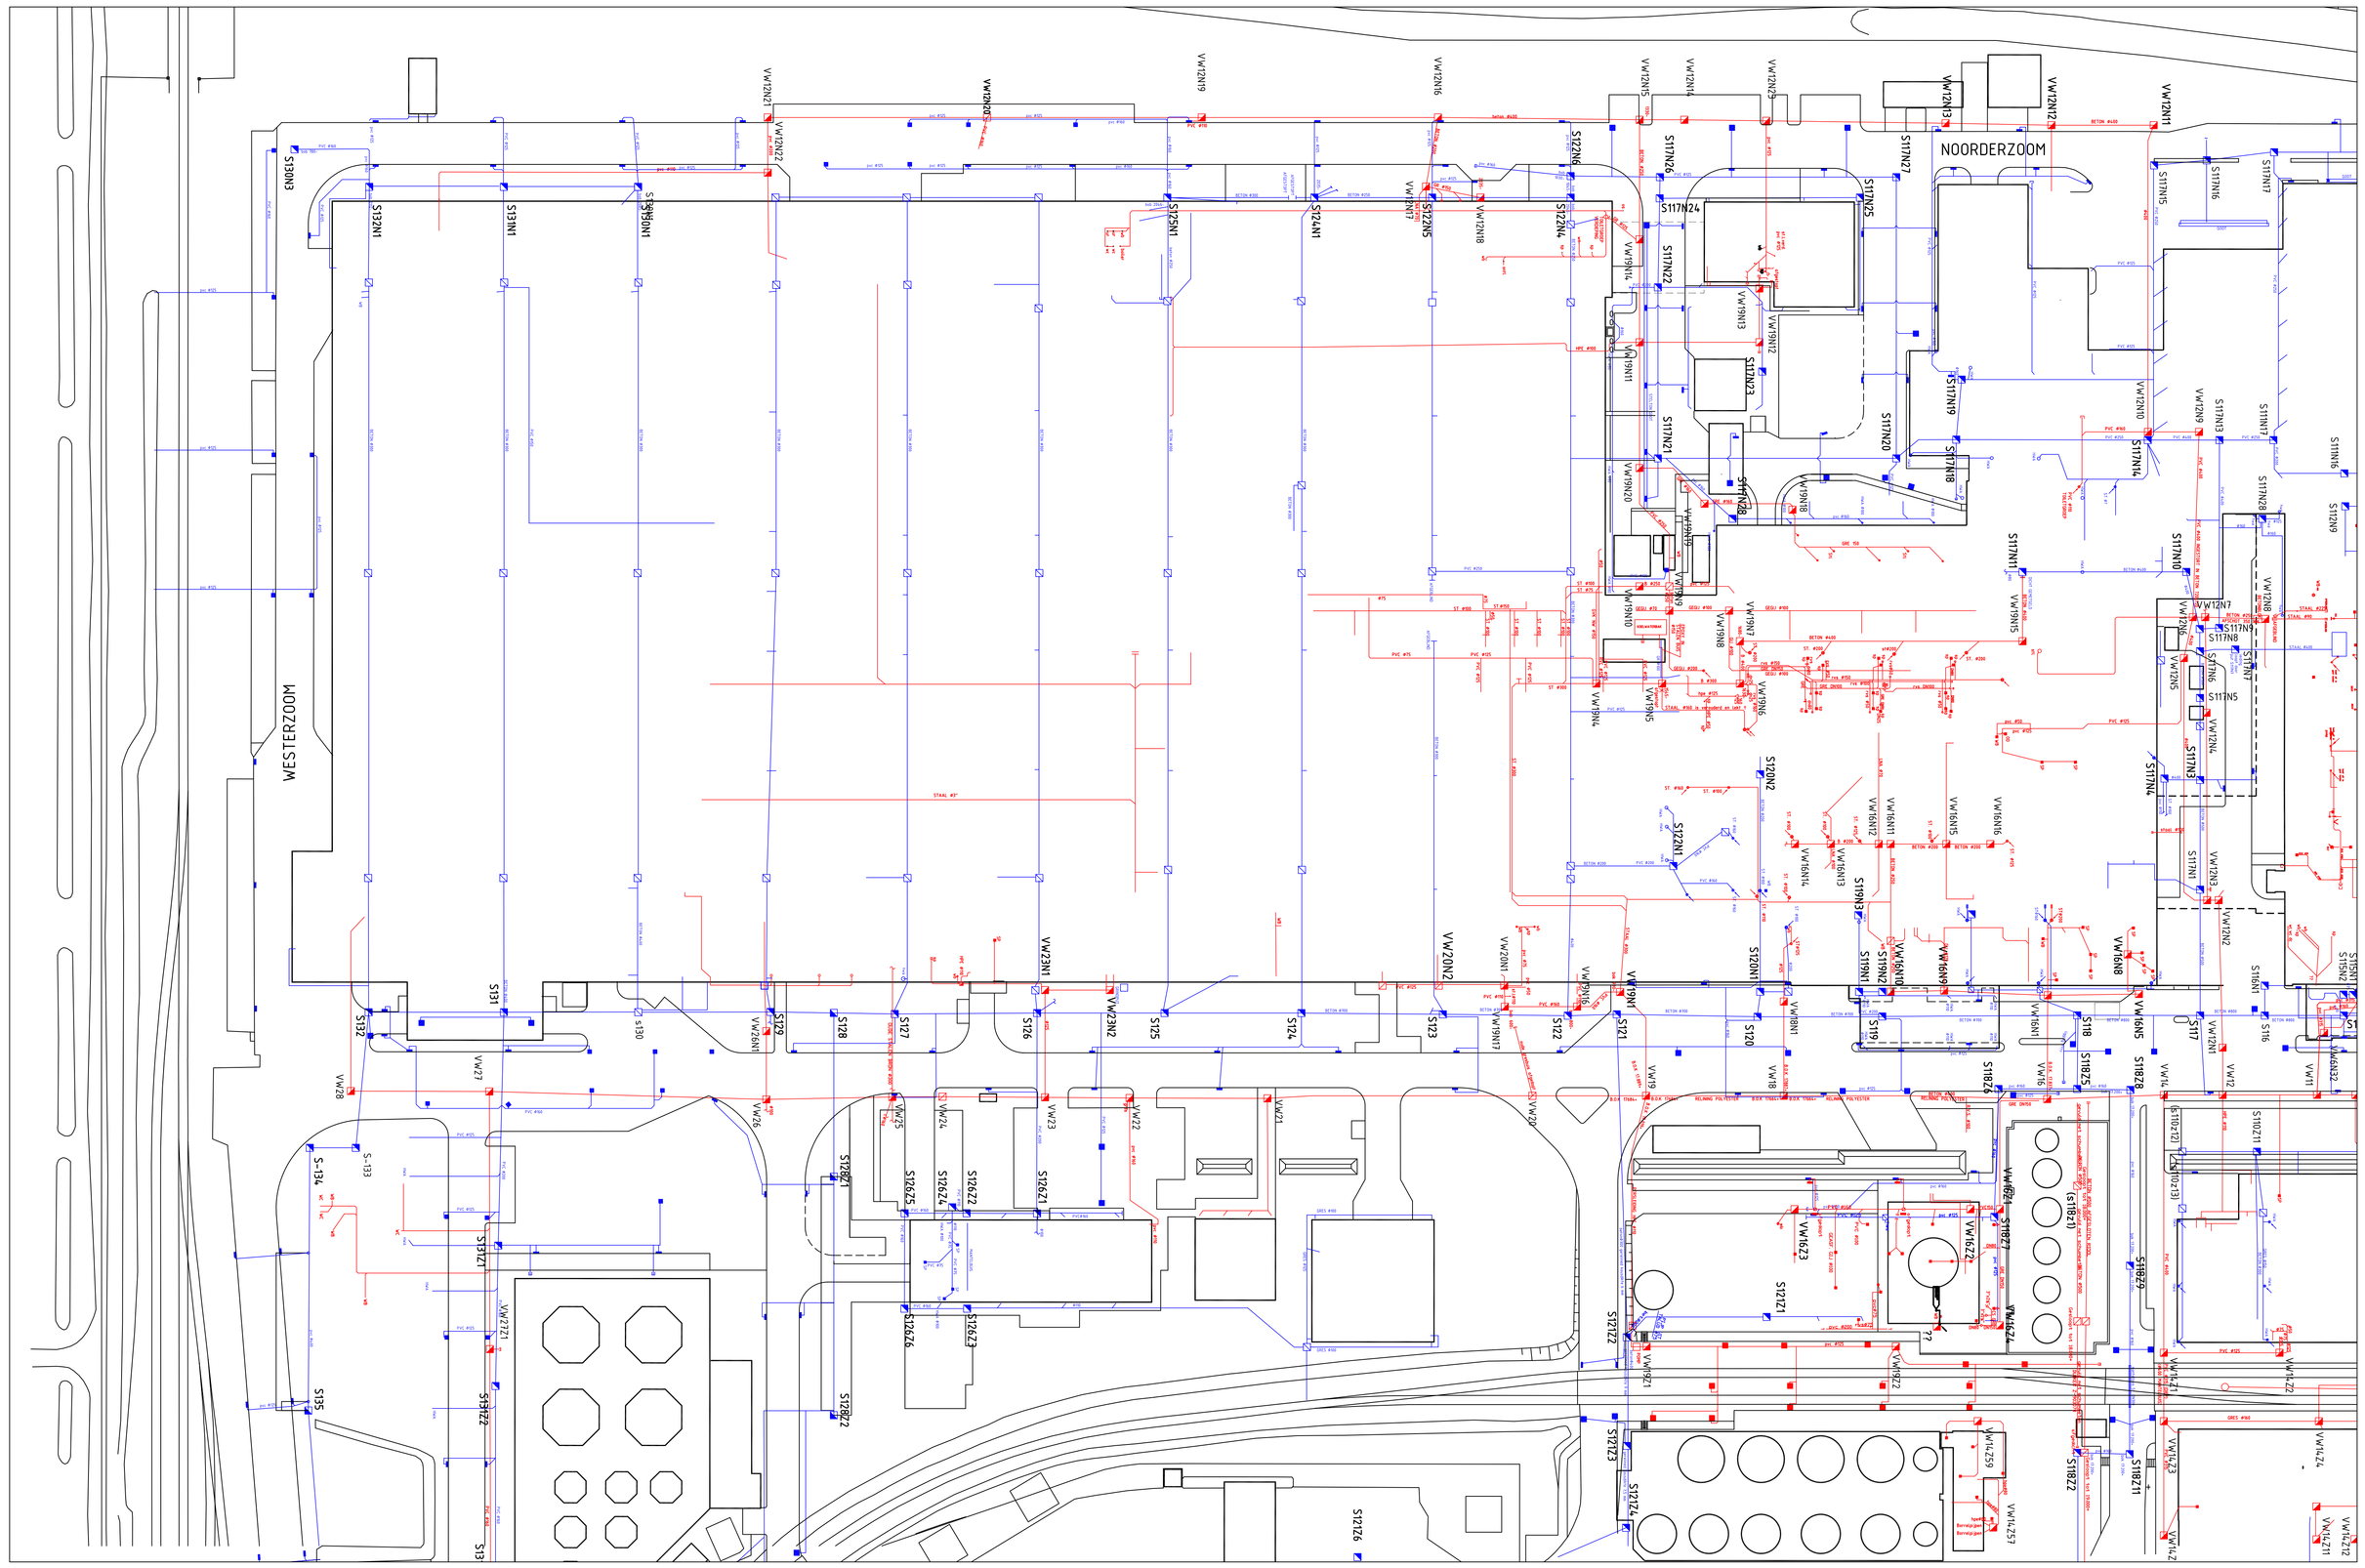

OPMERKINGEN

- Schoonwaterriool
- Vuilwaterriool

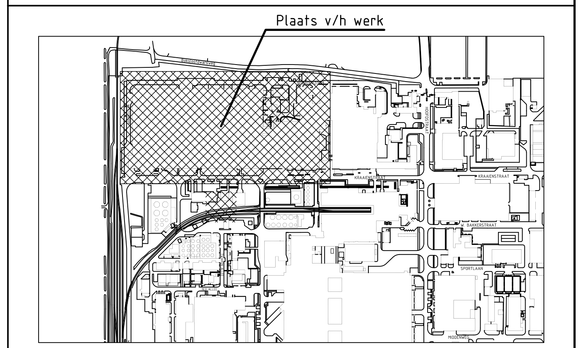

SITUATIE schaal 1:50000

0 50 100 150 200 250 m

fact. no.	build.	ext.		Civ. engineer	project no.
016	AR	01		FDEC hr. Doorn	

title: Overzicht riolen
Fa. Morssinkhof

fact./build. :

project:

rev.	date	by	dept	ckd
D				
C				
B				
A				
–	2012-05-10	E.B	FDEC	

scale	dimensions in mm			doc. type	abbr.
1:500				15	UCD

Emmtec Services bv
Postbus 2000, 7801 CA Emmen
Tel. +31 (0)591 69 2555
www.emmtecservices.nl

EMMTEC SERVICES

size | doc. no.
A0-1.286.287

sh. 1

Filename: Jhing101-dwg 2012-05-10 13:40

94-04 AC2006/LIS2006/BASE2006 location doc. no.

57.16.39 E