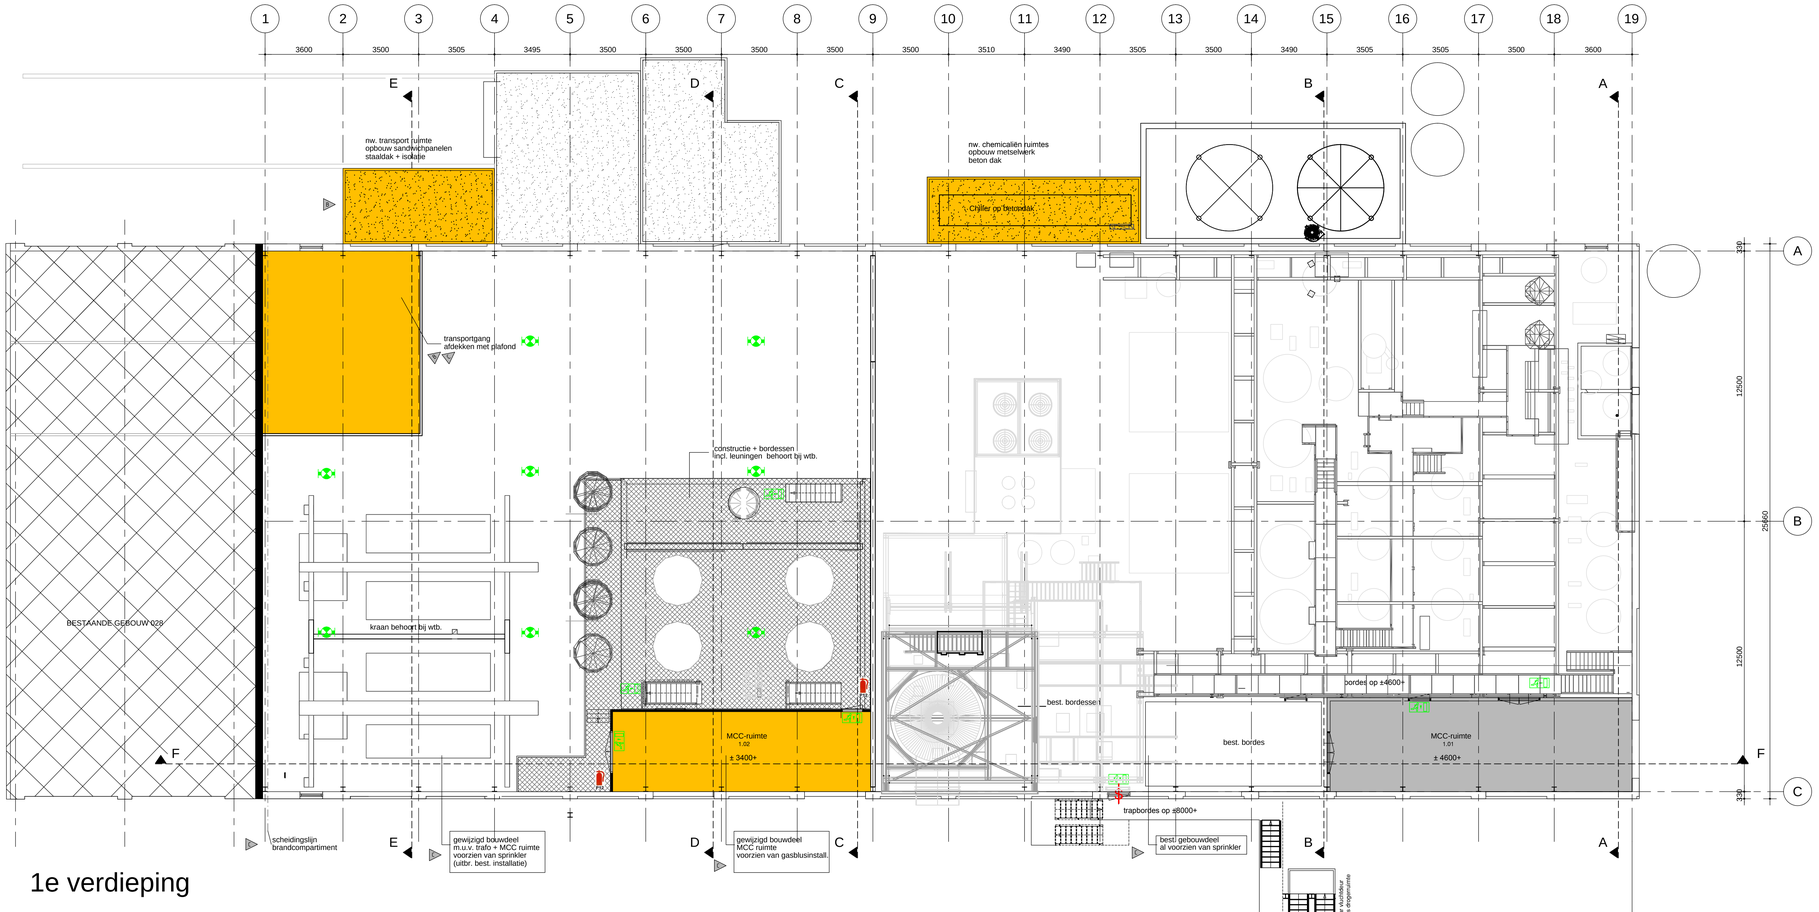

1e verdieping

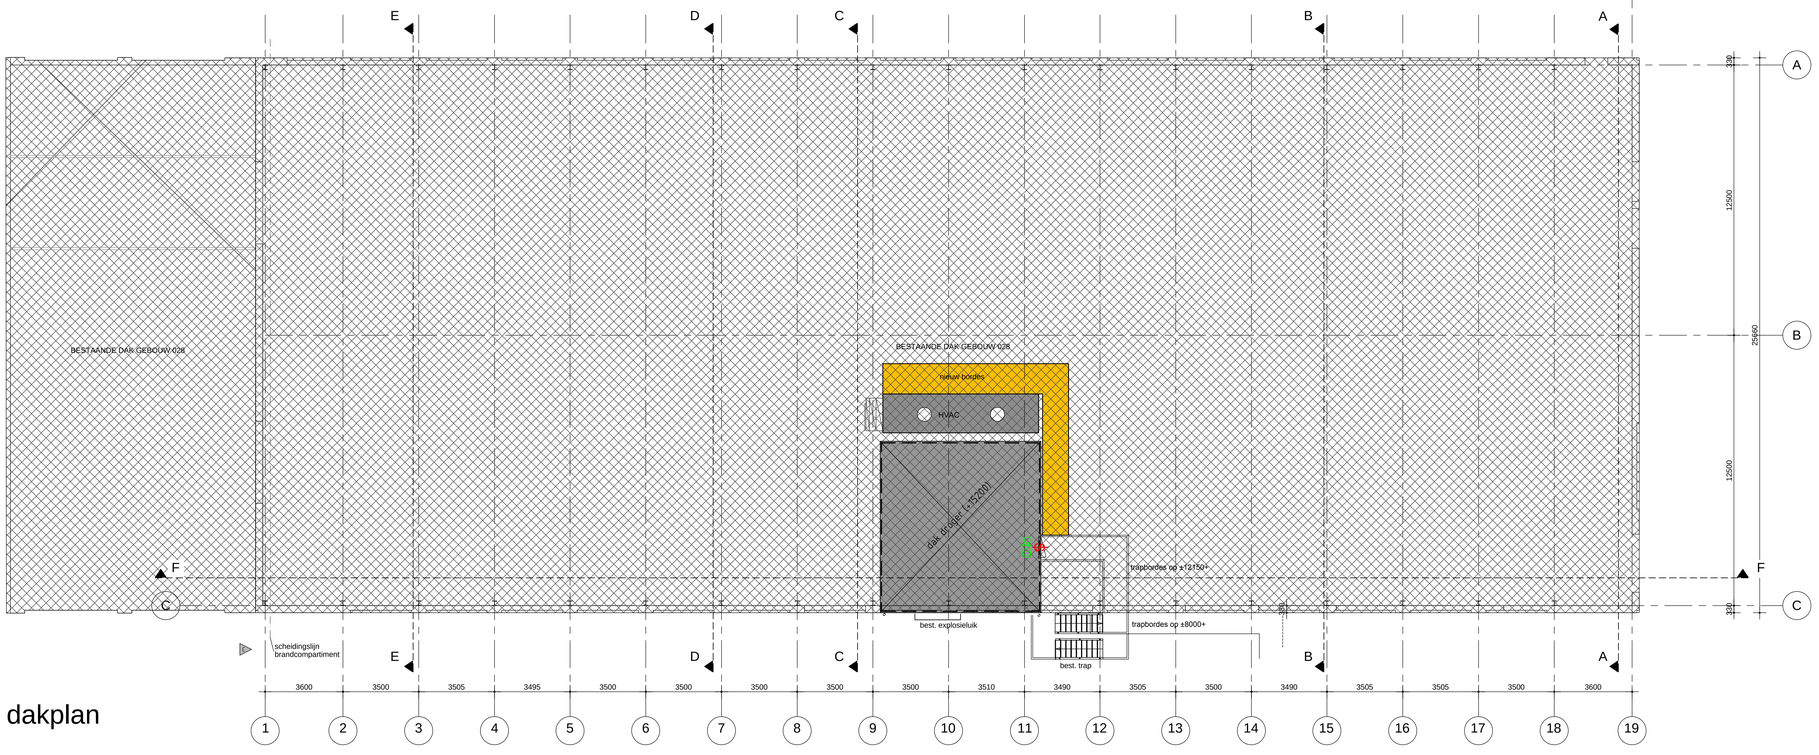

dakplan

RUIMTEBENAMING

NUMMER	OMSCHRIJVING	RUIMTE	OPPERVLAKTE
1.01	MCC ruimte	techn. ruimte	87.0 m2
1.02	MCC ruimte	techn. ruimte	44.0 m2

OPMERKINGEN ALGEMEEN:

*** ELEKTRA, WATERLEIDING, RIOLERING, GAS EN MECHANISCHE VENTILATIE CONFORM TEKENING INSTALLATEUR.
*** MAATVOERING IN HET WERK KONTROLEREN EN INDIEN NODIG AAN TE PASSEN.
*** MATERIAALGEBONDEN DILATATIES CONFORM OPGAVE FABRIKANT.
*** ALLE RUIMTEN DOELMATIG VENTILEREN OP DE BUITENLUCHT
*** NOODOVERSTORTEN CONFORM BOUWBESLUIT EN BEREKENING

VOORSCHRIFTEN:
*** ALGEMENE BEPALINGEN UITVOERING INSTALLATIEWERKEN (ABI)
*** BOUWBESLUIT EN MODELBOUW VERORDENING.
*** VOORSCHRIFTEN PLAATSELIJKE NUTSBEDRIJVEN EN/OF NORMBLADEN.

OPMERKINGEN M.B.T. BRANDWEER

Gebruiksoppervlakte (GO) van de begane grond = 1640 + 102 +30+24= 1796 m2.
Gebruiksoppervlakte (GO) van de 1e verdieping = 133 m2.
Vluchtroutes en indeling conform tekening.
Het gebouw dient te zijn voorzien van een gecertificeerde brandmeldinstallatie (BMI) conform de NEN 2535 zonder doormelding met niet-automatische bewaking.
Uiteraard kan/mag alles worden doorgemeld

Het gebouw dient te zijn voorzien van een in een BMI geintegreerde ontruimingsinstallatie
Het gebouw dient te zijn voorzien van vluchtrouteaanduiding conform tekening

Het gebouw dient van 'dekkend' geprojecteerde brandslanghaspels te zijn voorzien (zie tekeningen)
Een voorziening voor het bestrijden van brand dient duidelijk zichtbaar te zijn opgehangen en/of te zijn gemarkeerd als bedoeld in de NEN 3011
Het gebouw wordt voorzien van een sprinklerinstallatie. (Berekening en Tekening door derden)
De MCC ruimte wordt voorzien van een blusgasinstallatie

VERKLARING

=DEUR ZONDER LOSSE VOORWERPEN TE OPENEN
RICHTING NOODUITGANG
RICHTING NOODUITGANG
RICHTING (NOOD)UITGANG
NOODVERLICHTING
BRANDSLANGHASPEL 3/4" MET 20m SLANGLENGTE
PE12 POEDERBLUSSER 12 kg
HANDMELDER
SLOWHOOP
BMC BRANDMELDCENTRALE PLAATS IN OVERLEG MET BRANDWEER.
60 min. BRANDWEREND
60 min. BRANDWEREND / ZELFSLUITEND
ZELFSLUITENDE DEUREN
= 60 min. BRANDWEREND / ROOKWEREND

aanvulling gegevens blusmiddelen, compartimentering, verduidelijking entree
toegevoegd opm. sprinkler installatie bij plattegrond

rev.	datum	omschrijving	getekend
C	19-06-2014	wijz. / aanvulling conform overleg + gegevens brandwerendheid etc.	HT
B	25-03-2014	wijz. conform overleg - definitief t.b.v bouwaanvraag	HT
A	21-03-2014	definitief t.b.v bouwaanvraag	HT
0	12-03-2014	Concept t.b.v bouwaanvraag	HT

opdrachtgever: AVEBE Gasselternijveen
Baptisteweide 49
9514 AH Gasselternijveen

A&I KWANT adviseurs & ingenieurs
Postbus 187
8440 AD Heerenveen
Tel. 0566-615567
Fax. 0566-630567

project: Gebouw 028 - Solanic Stretch make it happen
Uitbreiding en Verbouwing

onderwerp: Bouwaanvraagtekening
1e verdieping en dakplan

projectie:	getekend: HT	ref. opdr.gever: -	schaal: 1 : 100
formaat: A0	gecontr.: -	order IBK: 14-039	bouwfase: -/-
model: acad	gezien: -	tek.nr.: b05	revisie: C