Plattegrond bestaand

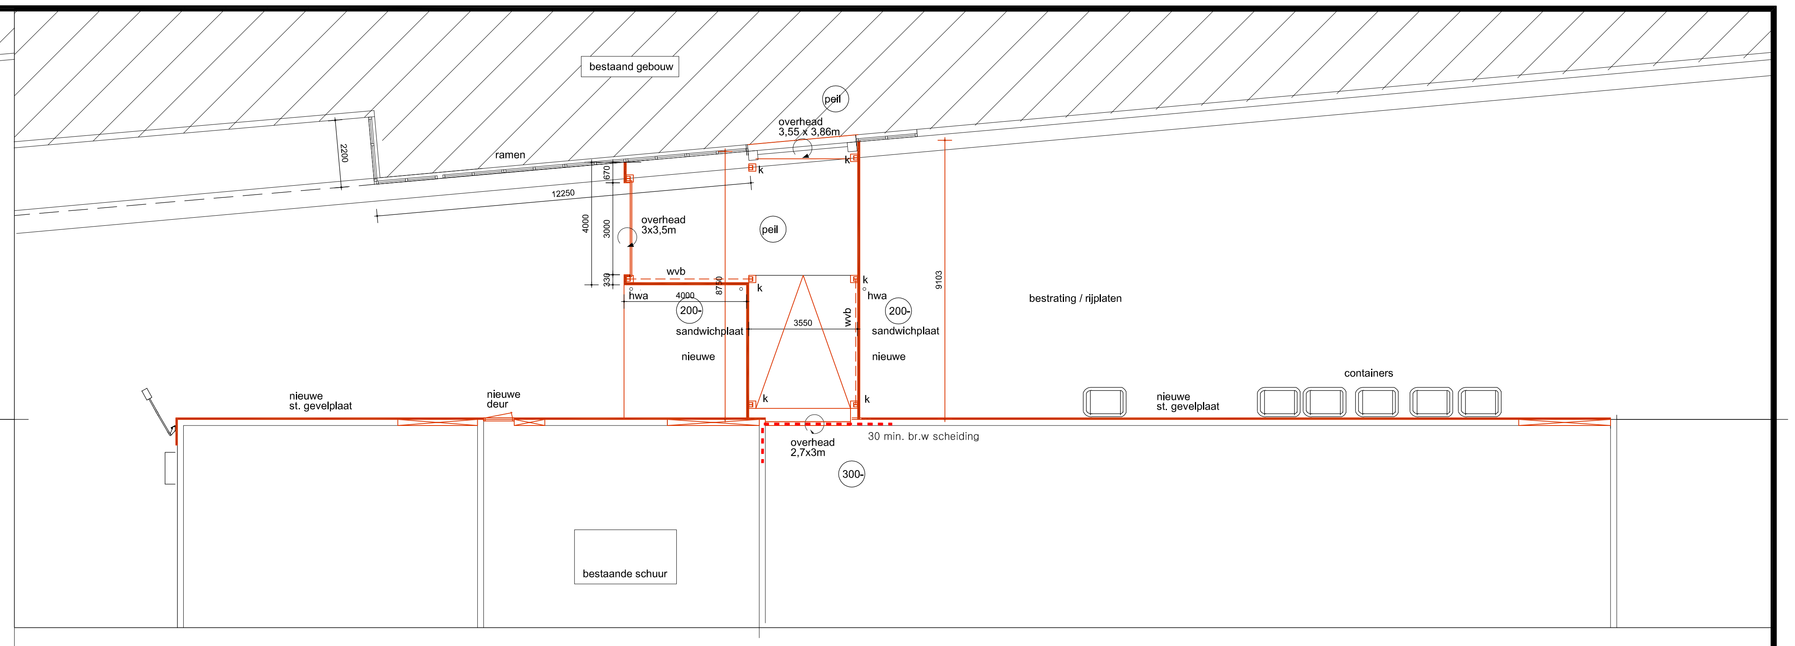

Plattegrond sluis 1

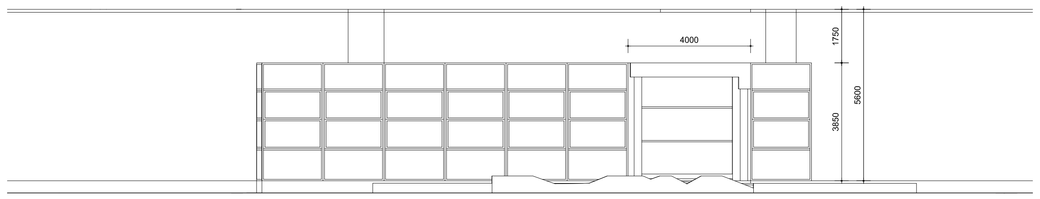

gevelaanzicht bestaand gebouw

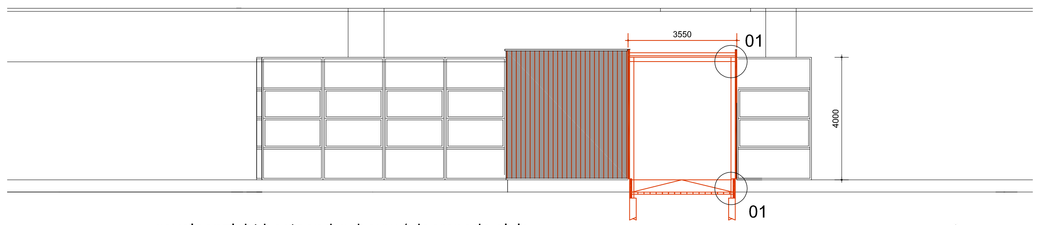

gevelaanzicht bestaand gebouw / doorsnede sluis

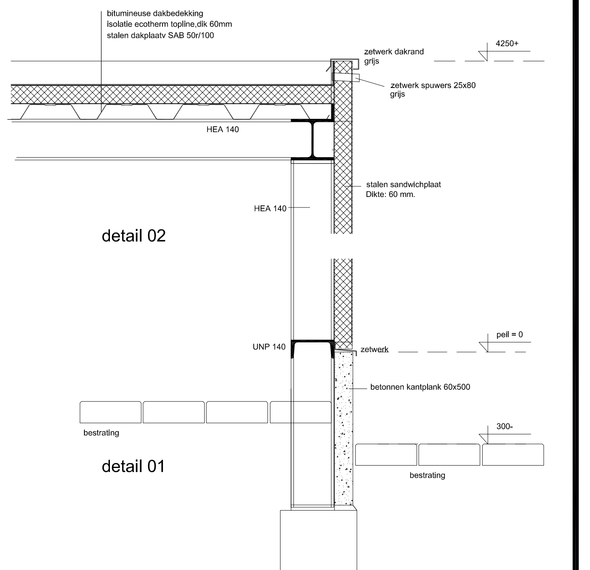

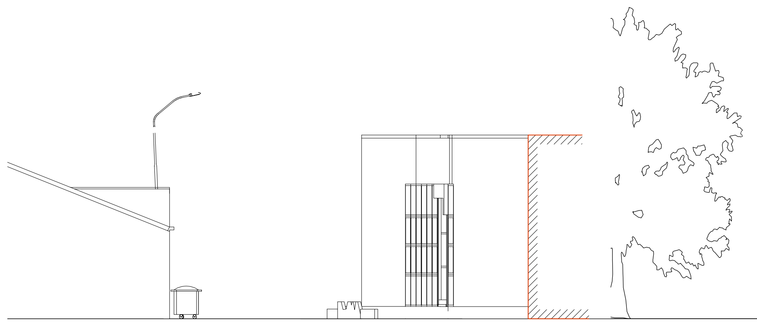

gevelaanzicht bestaande schuur

gevelaanzicht bestaande schuur

gevelaanzicht bestaande schuur

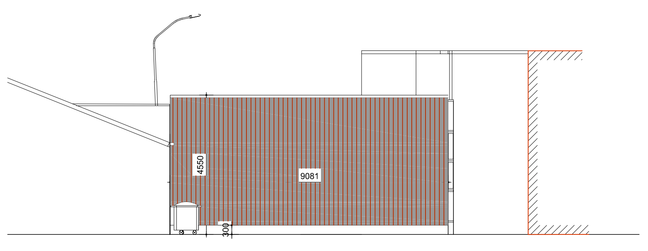

linkergevelaanzicht sluis

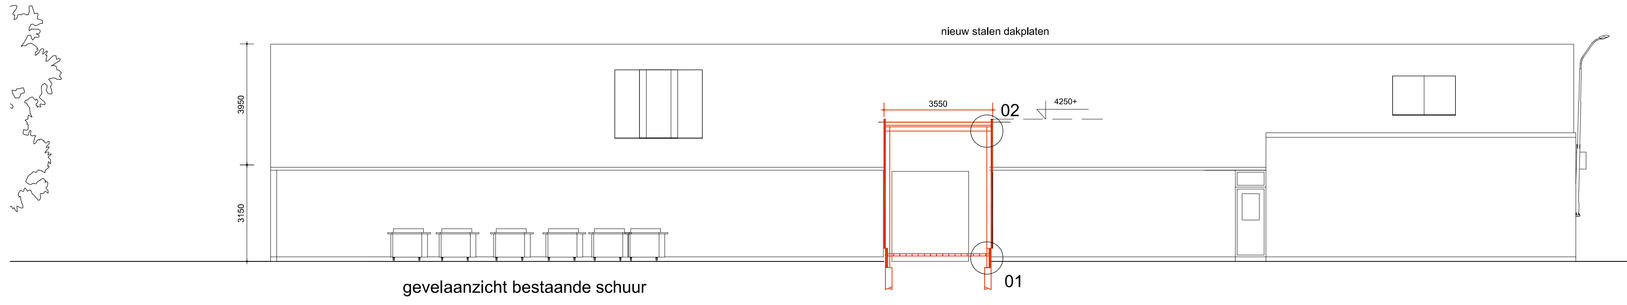

gevelaanzicht bestaande schuur

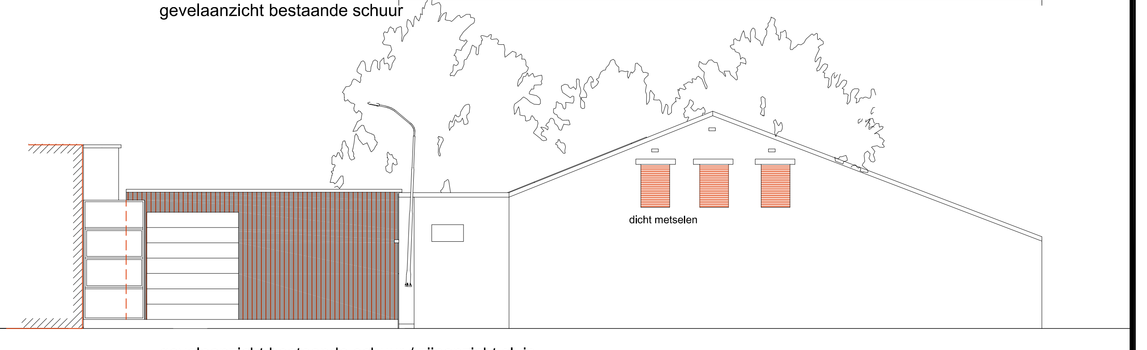

gevelaanzicht bestaande schuur / zijaanzicht sluis

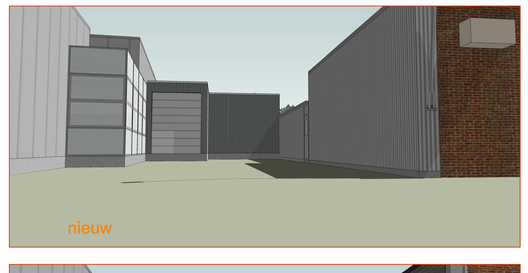

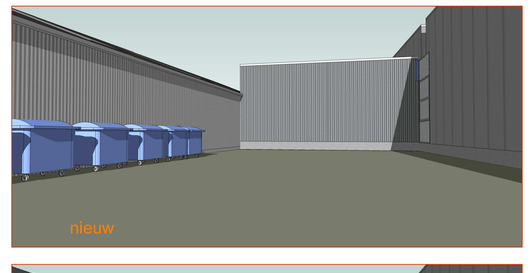

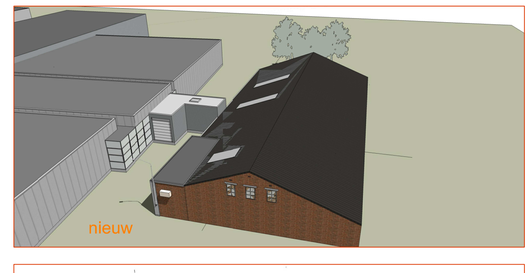

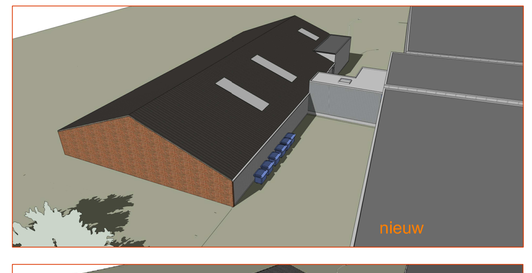

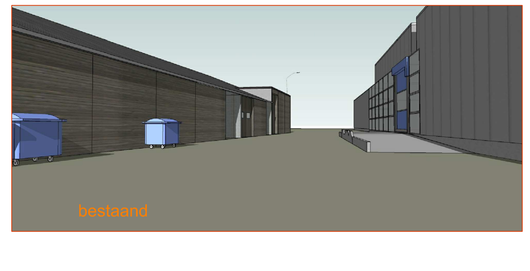

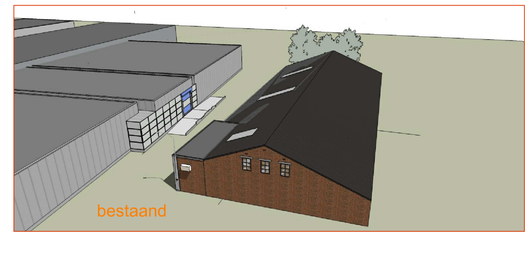

Onderverdeling in hoofdgroepen:
01. Woning
02. Ketelhuis
03. Voorfabriek
04. Melkontvangst RMO
05. Poederfabriek
06. Kaasfabriek
07. Kaasopslag
08. Kantine
09. Technische dienst
10. Opslagloods
11. Gasreduceerstoffen
12. Koelcellen ventiens
13. Afvalwater neutralisatie
Werkplaats
Werkplaats
Kantine
Kantine
Kantine