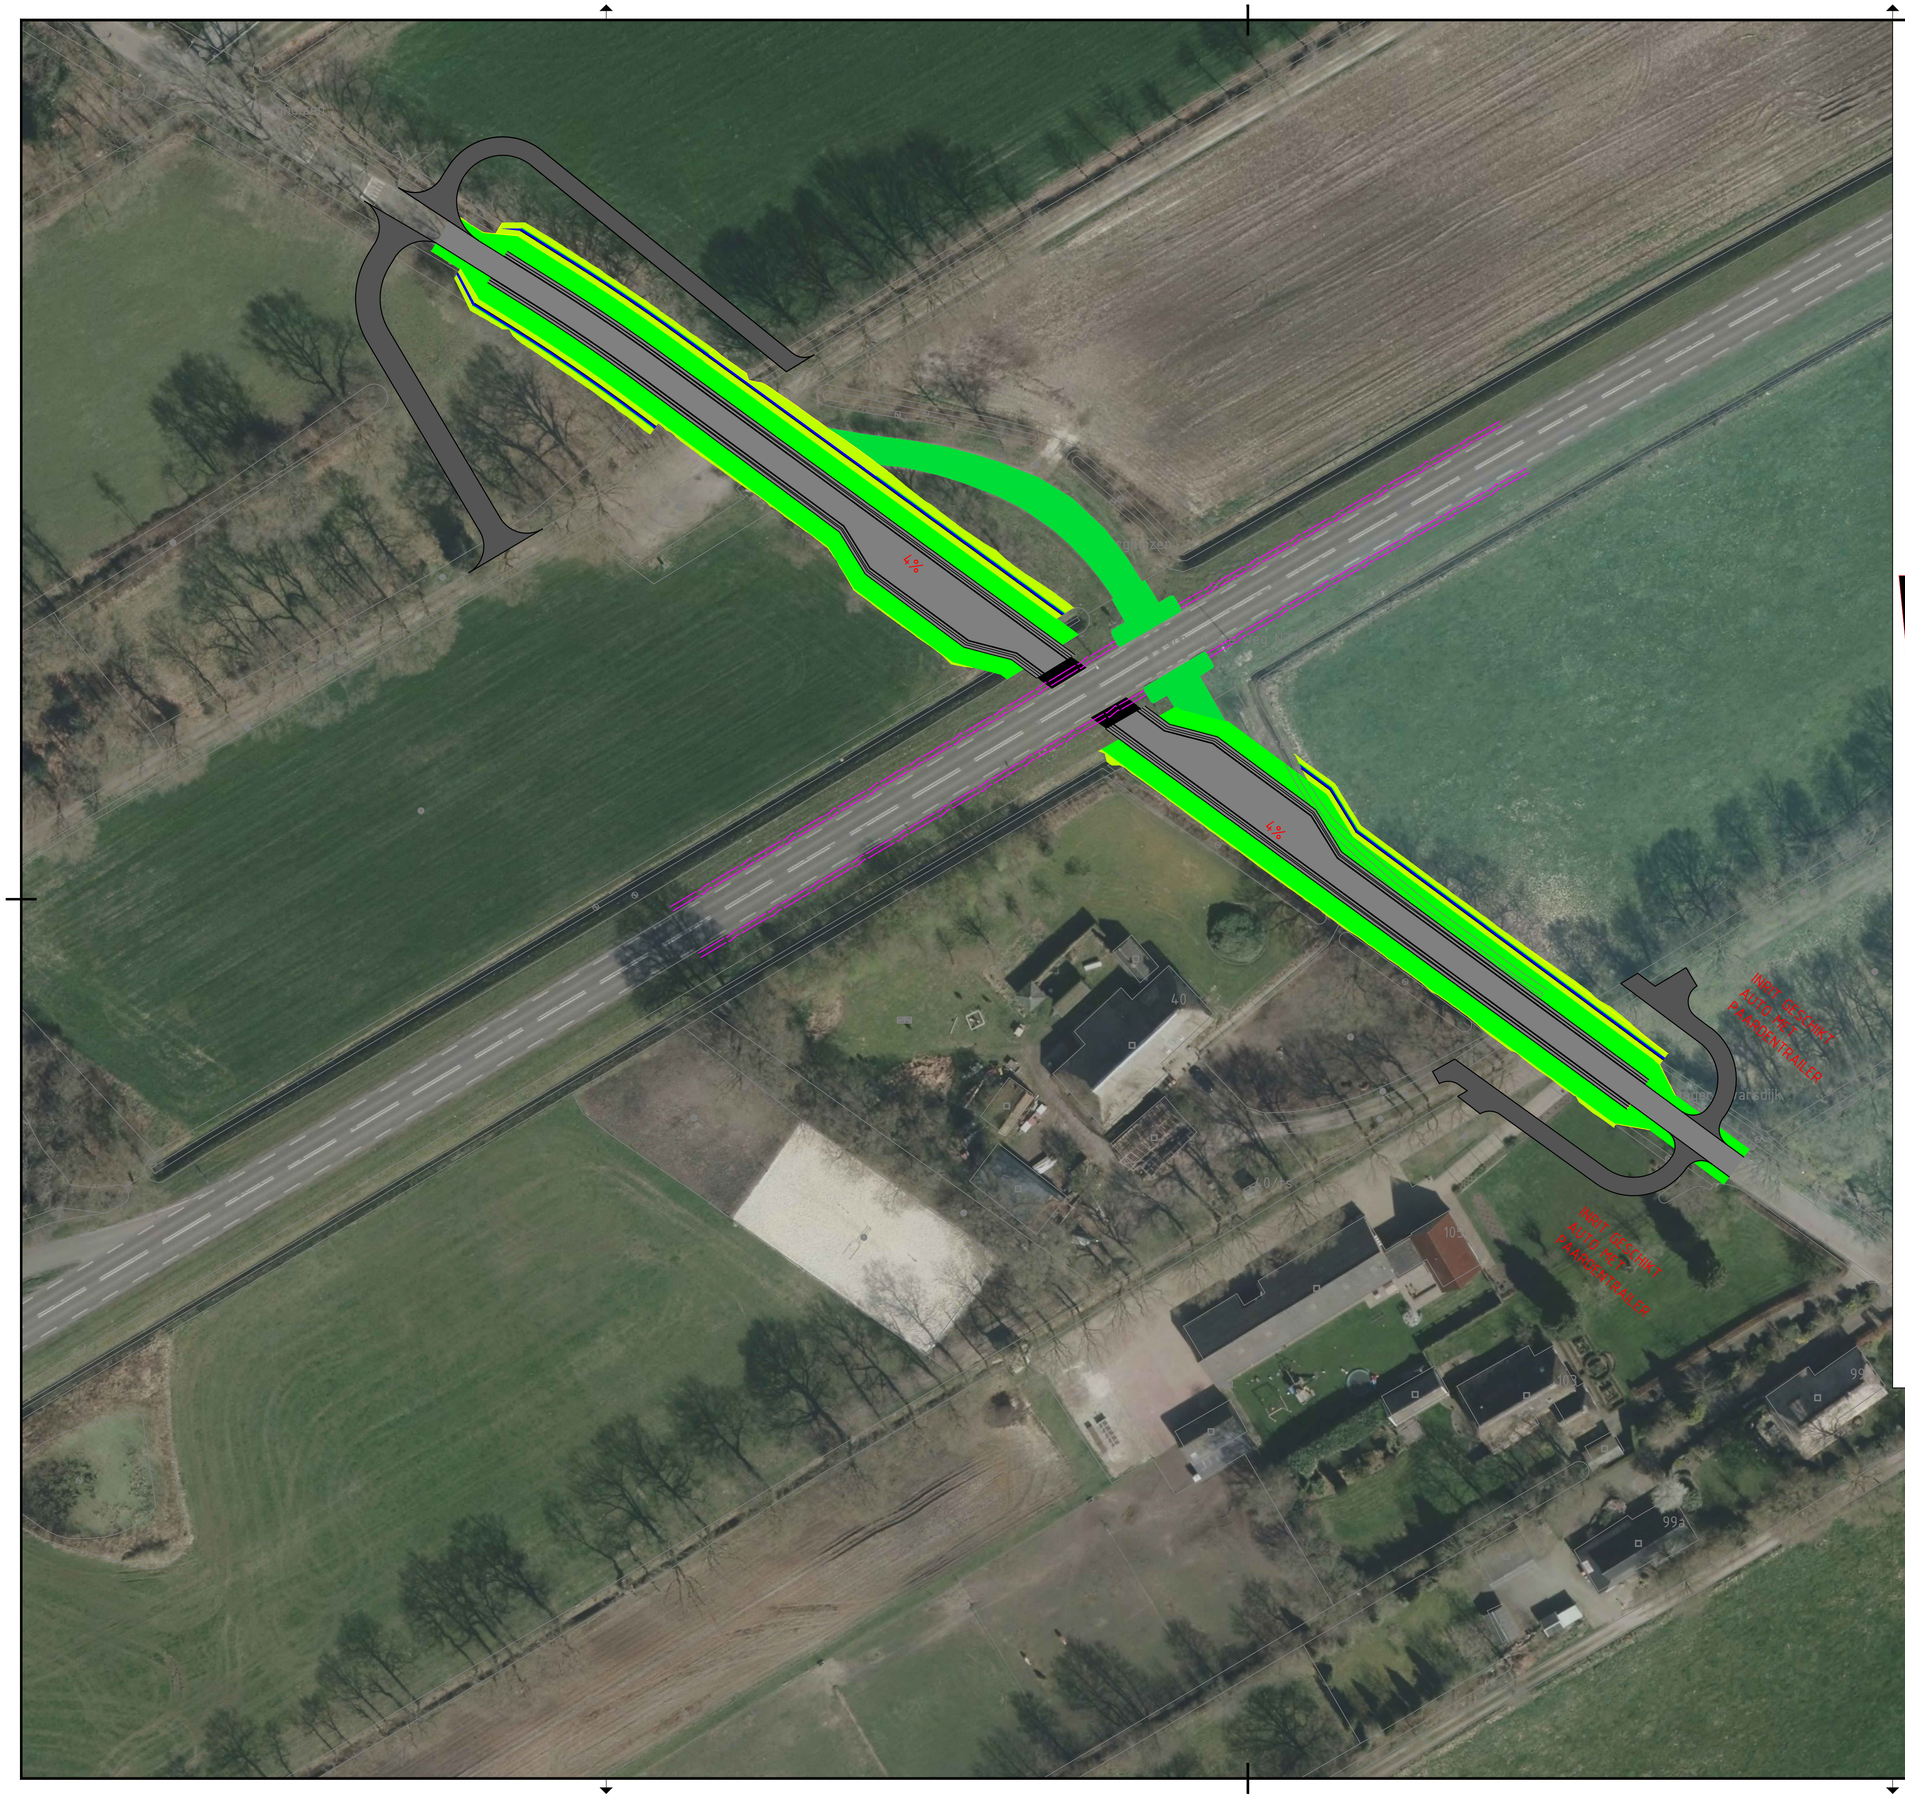

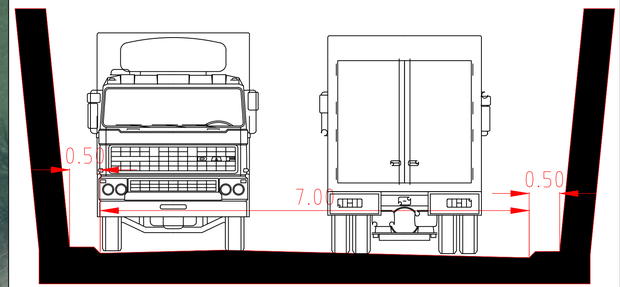

UITWIJKHAVEN

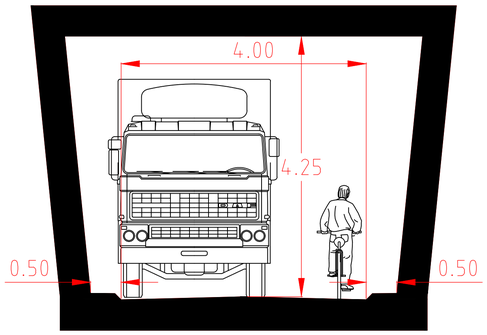

GESLOTEN TUNNEL

WIJZIGINGEN

NR.	DATUM	OMSCHRIJVING	NR.	DATUM	OMSCHRIJVING

CONCEPT

N375 PESSE - MEPPEL

BERGHUIZEN

SCHETONTWERP VARIANT 3 LANDBOUWTUNNEL

zaak nr. -

contractnummer : -

opmerkingen :
-
-
-
-

getekend	MS	d.d. 29-09-2017	schaal 1:500
gecontroleerd	-	d.d. -	
accoord	-	d.d. -	in 1 bladen, blad nr. 1
filenaam:	n375-berghuizen-ow-c3.dwg		
			A1 reg. nr. -

provincie Drenthe

L:\PROJECTEN-WEGEN\N375\Diverse aanpassingen duurzaam veilig\2WS\Uitwerp\N375-BERGHUIZEN-OW-C3.dwg