




best. achteraanzicht (Westgevel)
scale 1:100

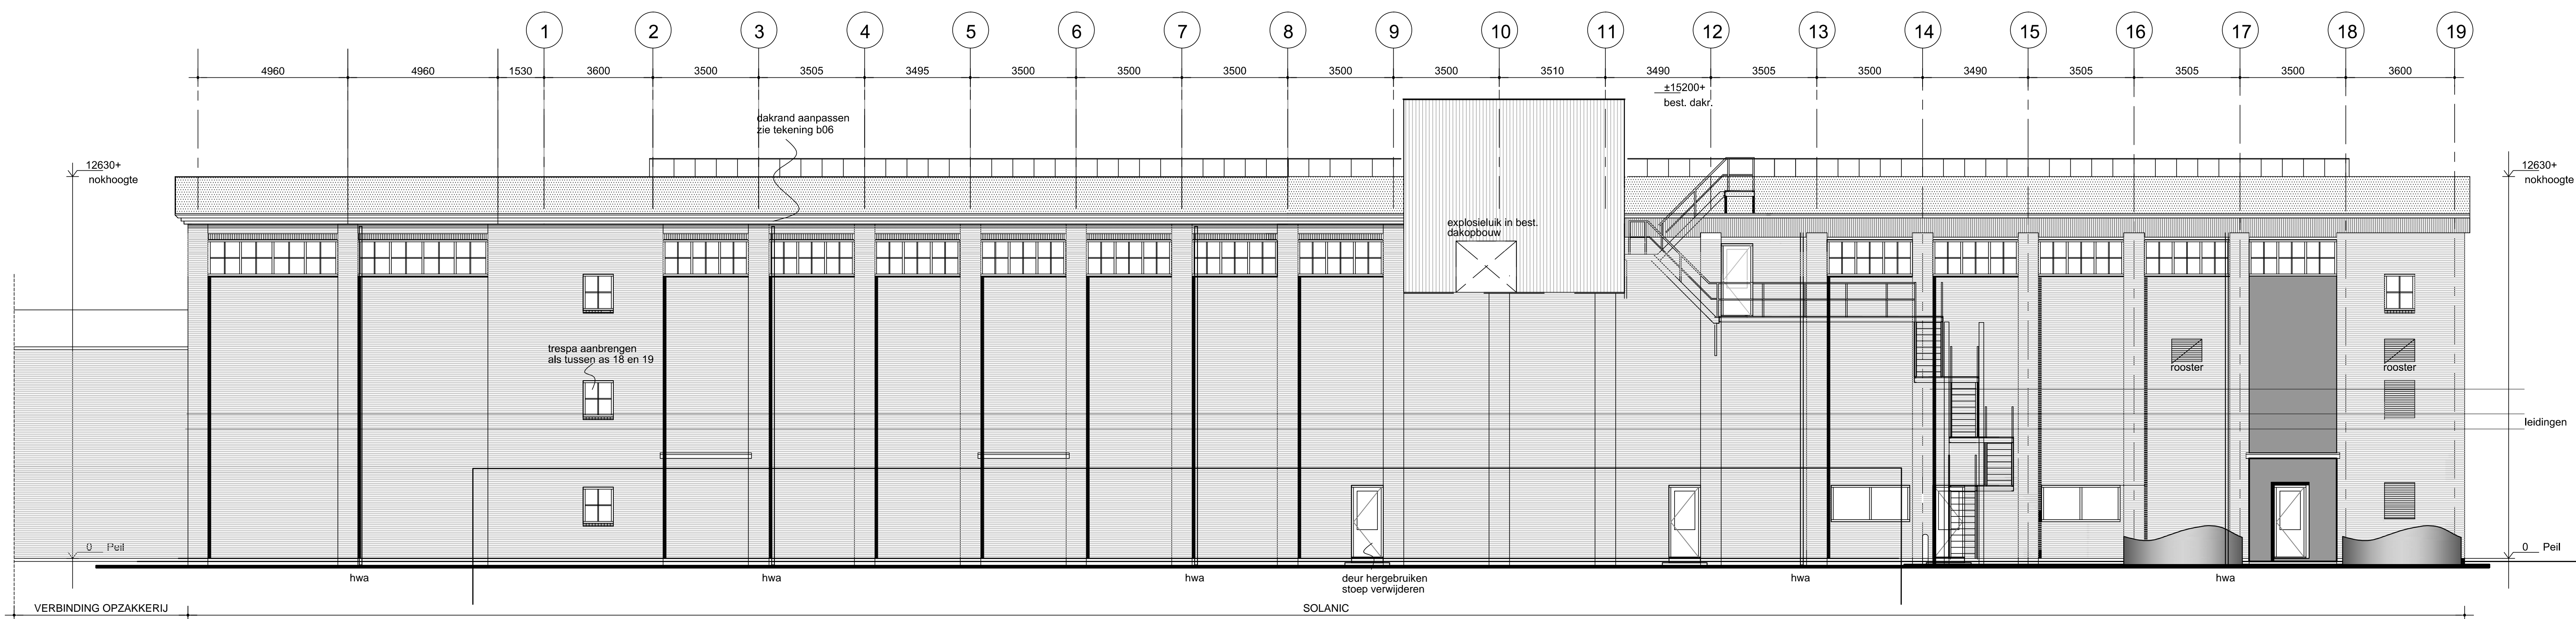

best. Vooraanzicht (Oostgevel)
scale 1:100

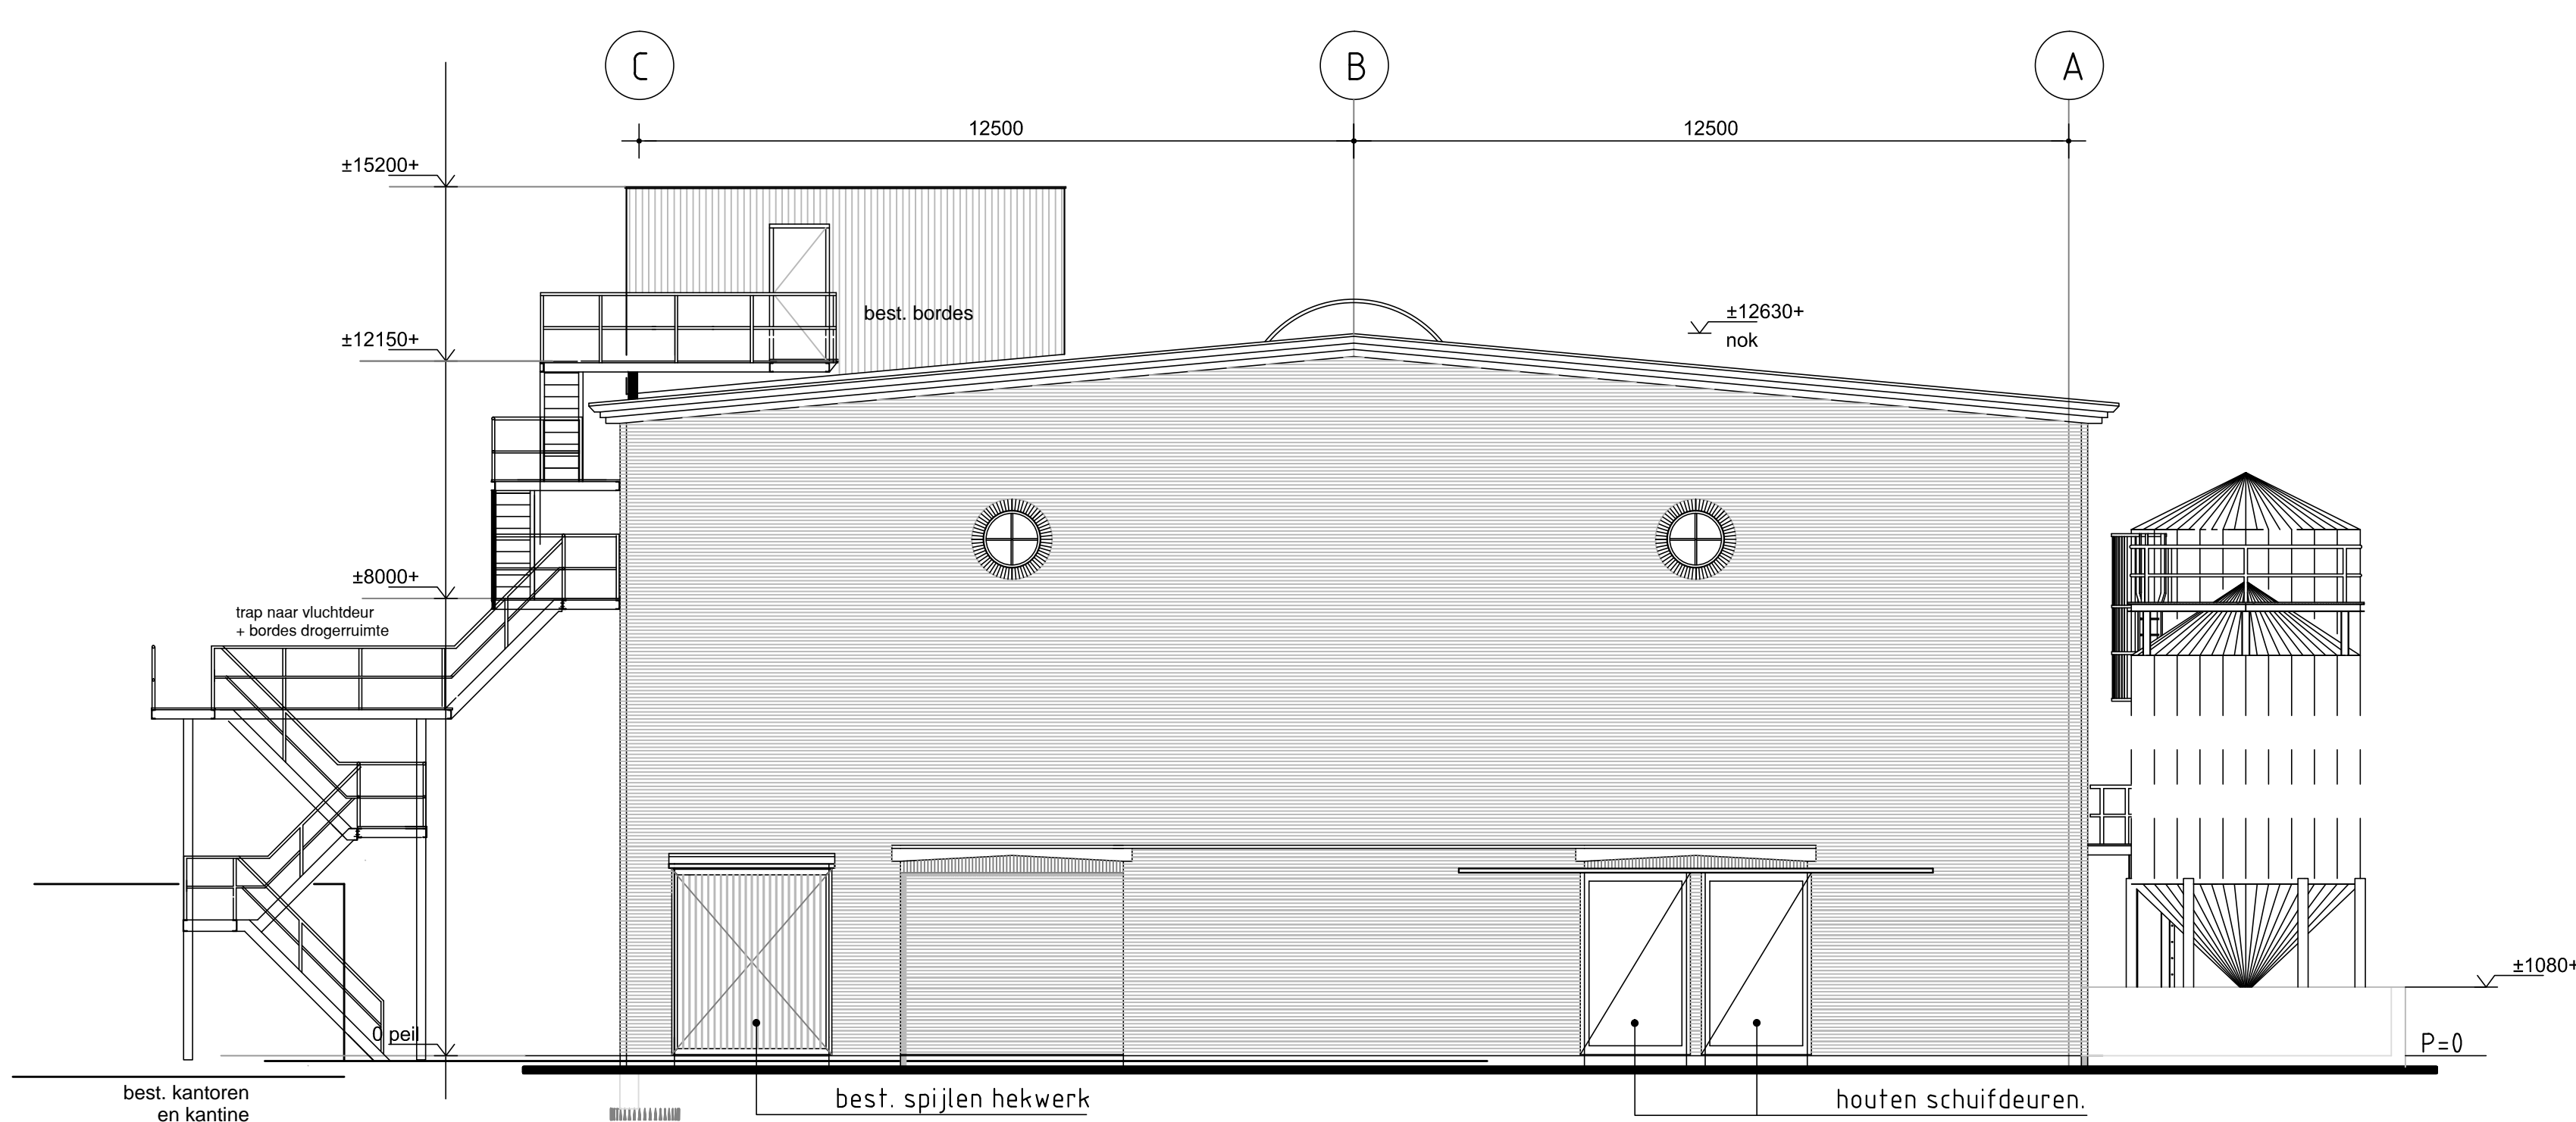

Rechter Zijaanzicht (Noordgevel)
scale 1:100

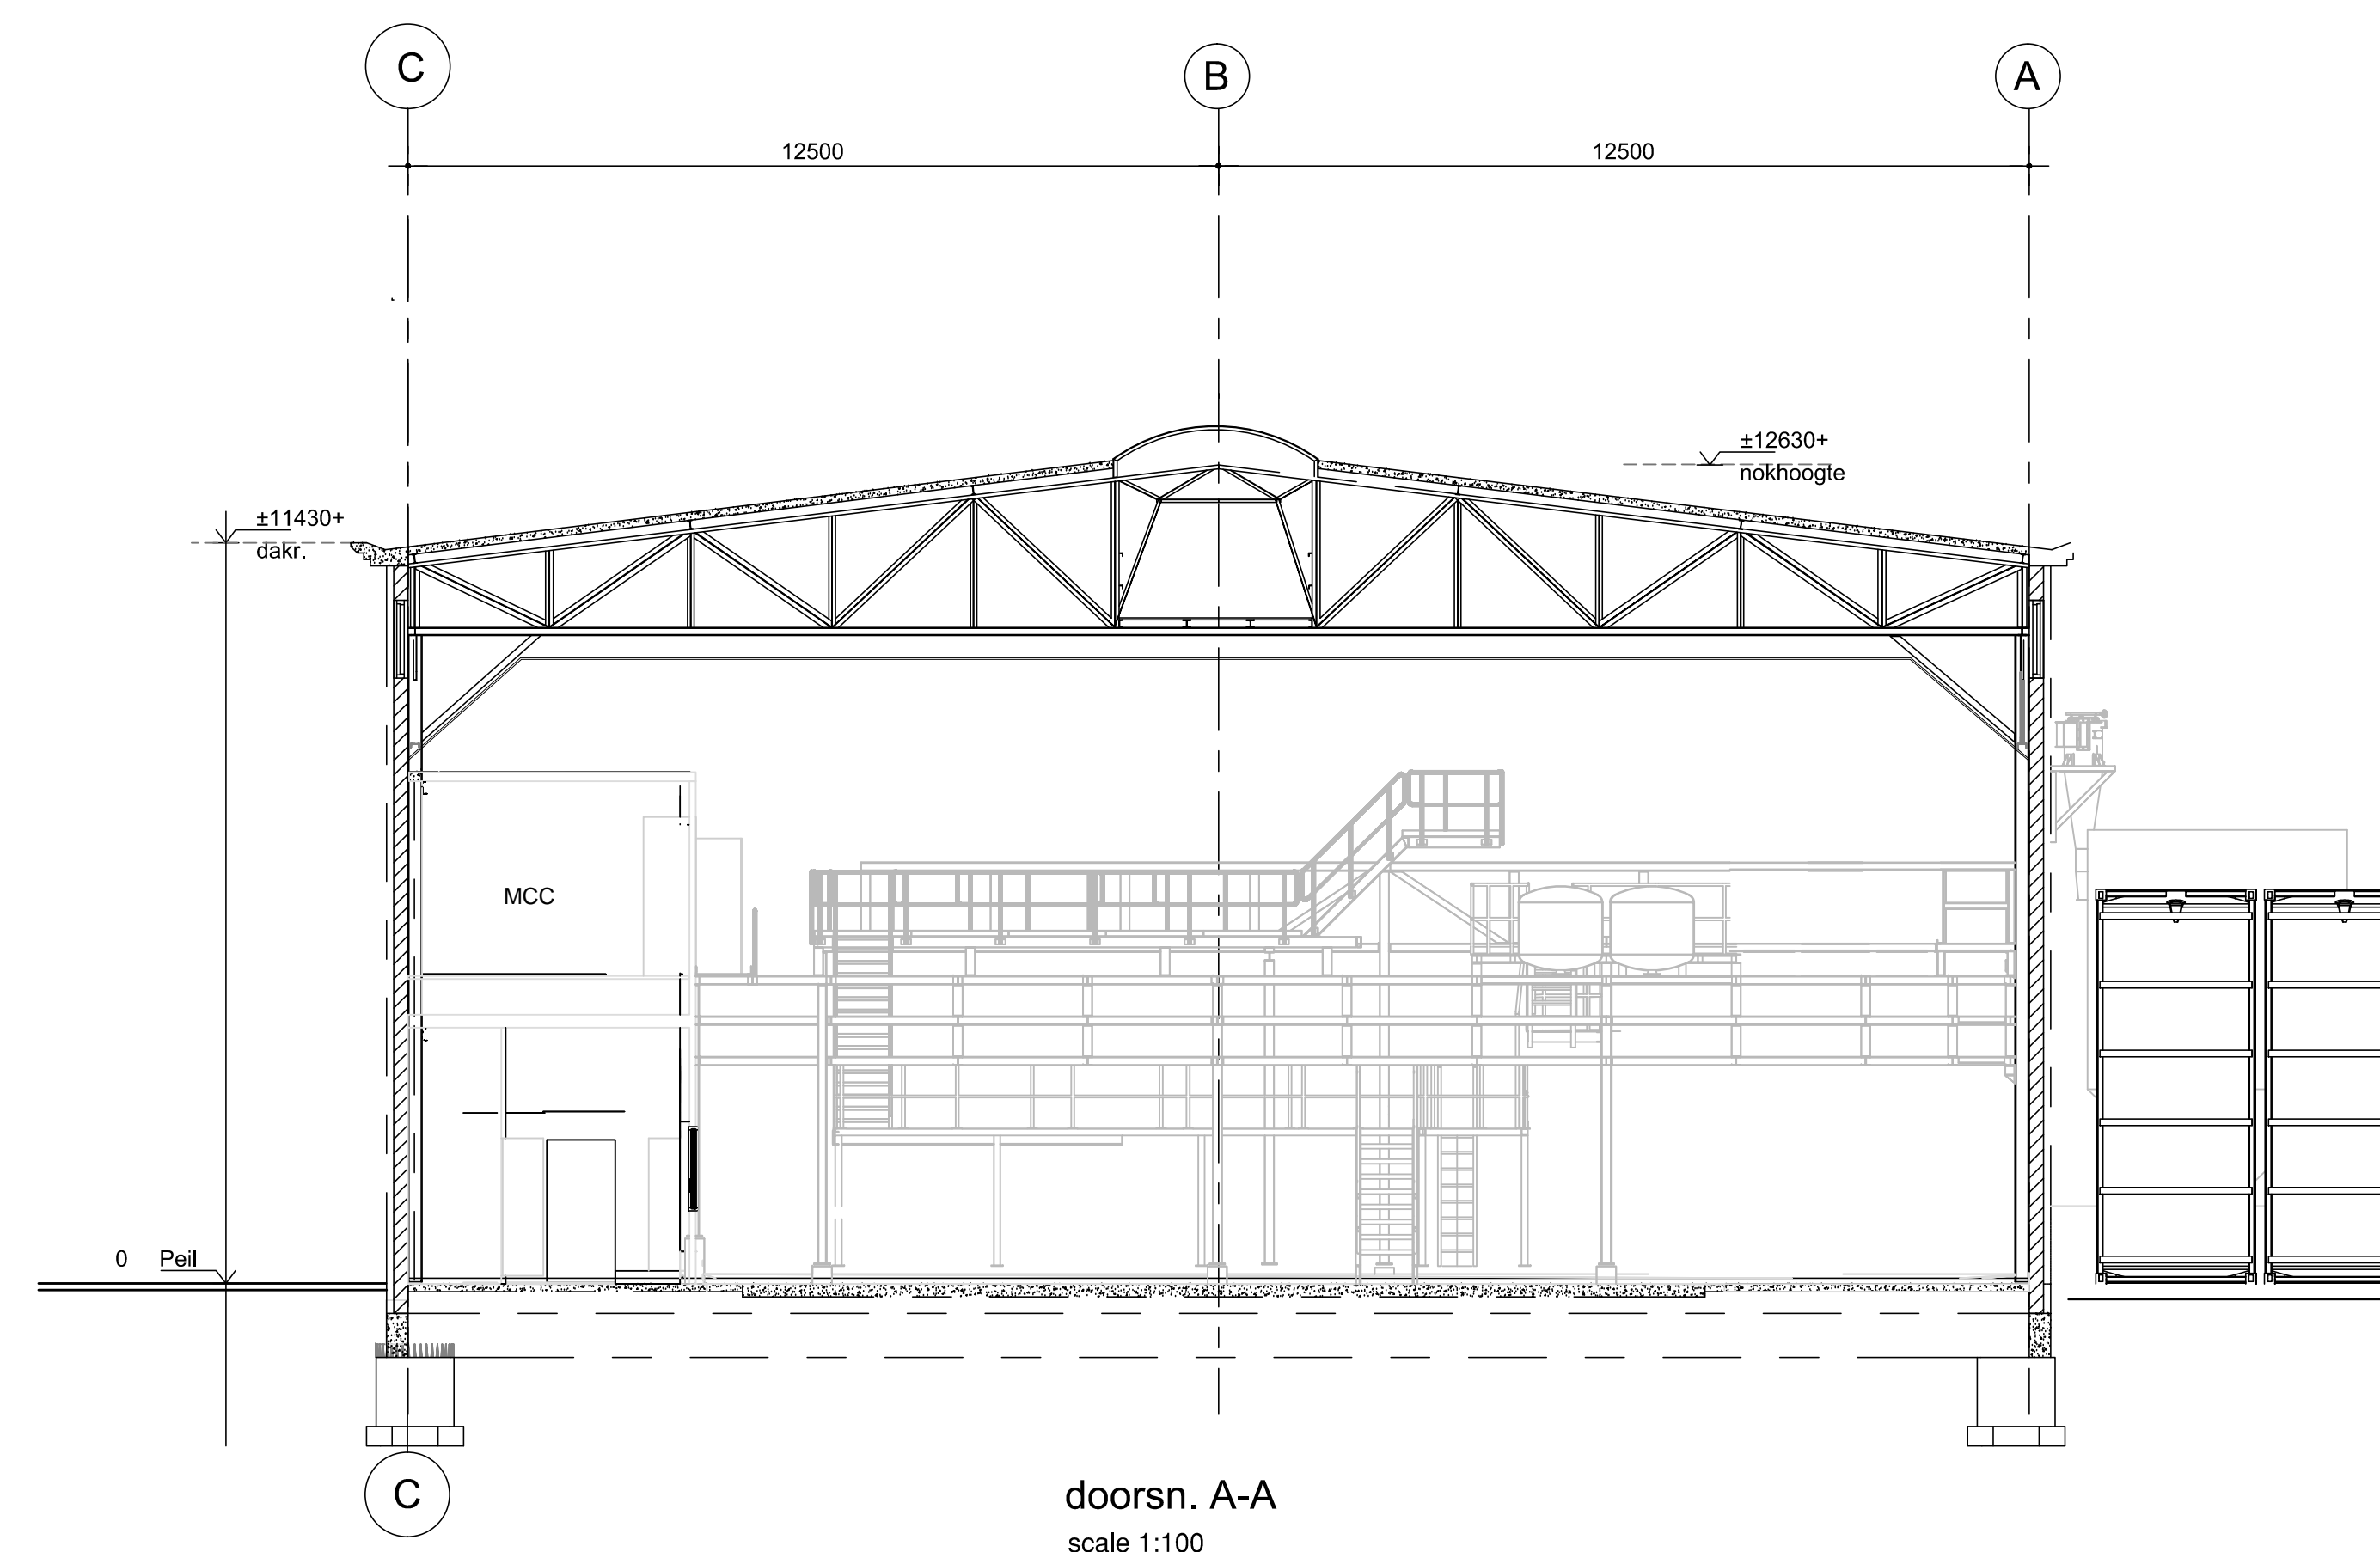

KLEUREN EN MATERIELEN

gevelbepaling	Vlokke sandwichpanelen R=3	kl. in.o.
metselwerk	rode baksteen	kl. rood is bestaand
alkandsteen	lijstblokken t.p.v. binnenwand	conform techn. omschr.
dakrand	staal beplating	kl. wit is bestaand
betonrand	beton	grijs
gevelkozijnen	Hout	kl. verkeerswit is best.
draaiende delen	Hout	kl. oranje is best.
brandw. deuren	staal	verkeersrood
beglazing	dubbel glas	conform techn. omschr.
overhoeddeur	geisol. uitvoering	kl. Aluminium (best.)
rolduren	geisol. uitvoering	kl. Aluminium (best.)
hekwerken	thermisch verzinkt	
dakbedekking	dakbedekking	grijs (best.)

B	25-03-2016	vlz. conform overleg - definitief f.b.v. bouwaanvraag	HT
A	21-03-2016	definitief f.b.v. bouwaanvraag	HT
F	12-03-2016	Concept f.b.v. bouwaanvraag	HT
Rev	1	aanvraag	getMend
getMend			
project	AVEBE Gasselternijveen Bouwlocatie 01 95% Aft Gasselternijveen		
project	Gebouw 028 - Solanic Stretch make it happen Uitbreiding en Verbouwing		
orderwerp	Bouwaanvraagtekening Best. Gevels en Doorsnede A-A		
project	getMend HT	ref. opt.ges: -	schaal: 1 : 100
formaat	A0	gecorr: -	order BK: 14-039
model	acad	gezet: -	trakt.: b03
			revisie B