


1e verdieping

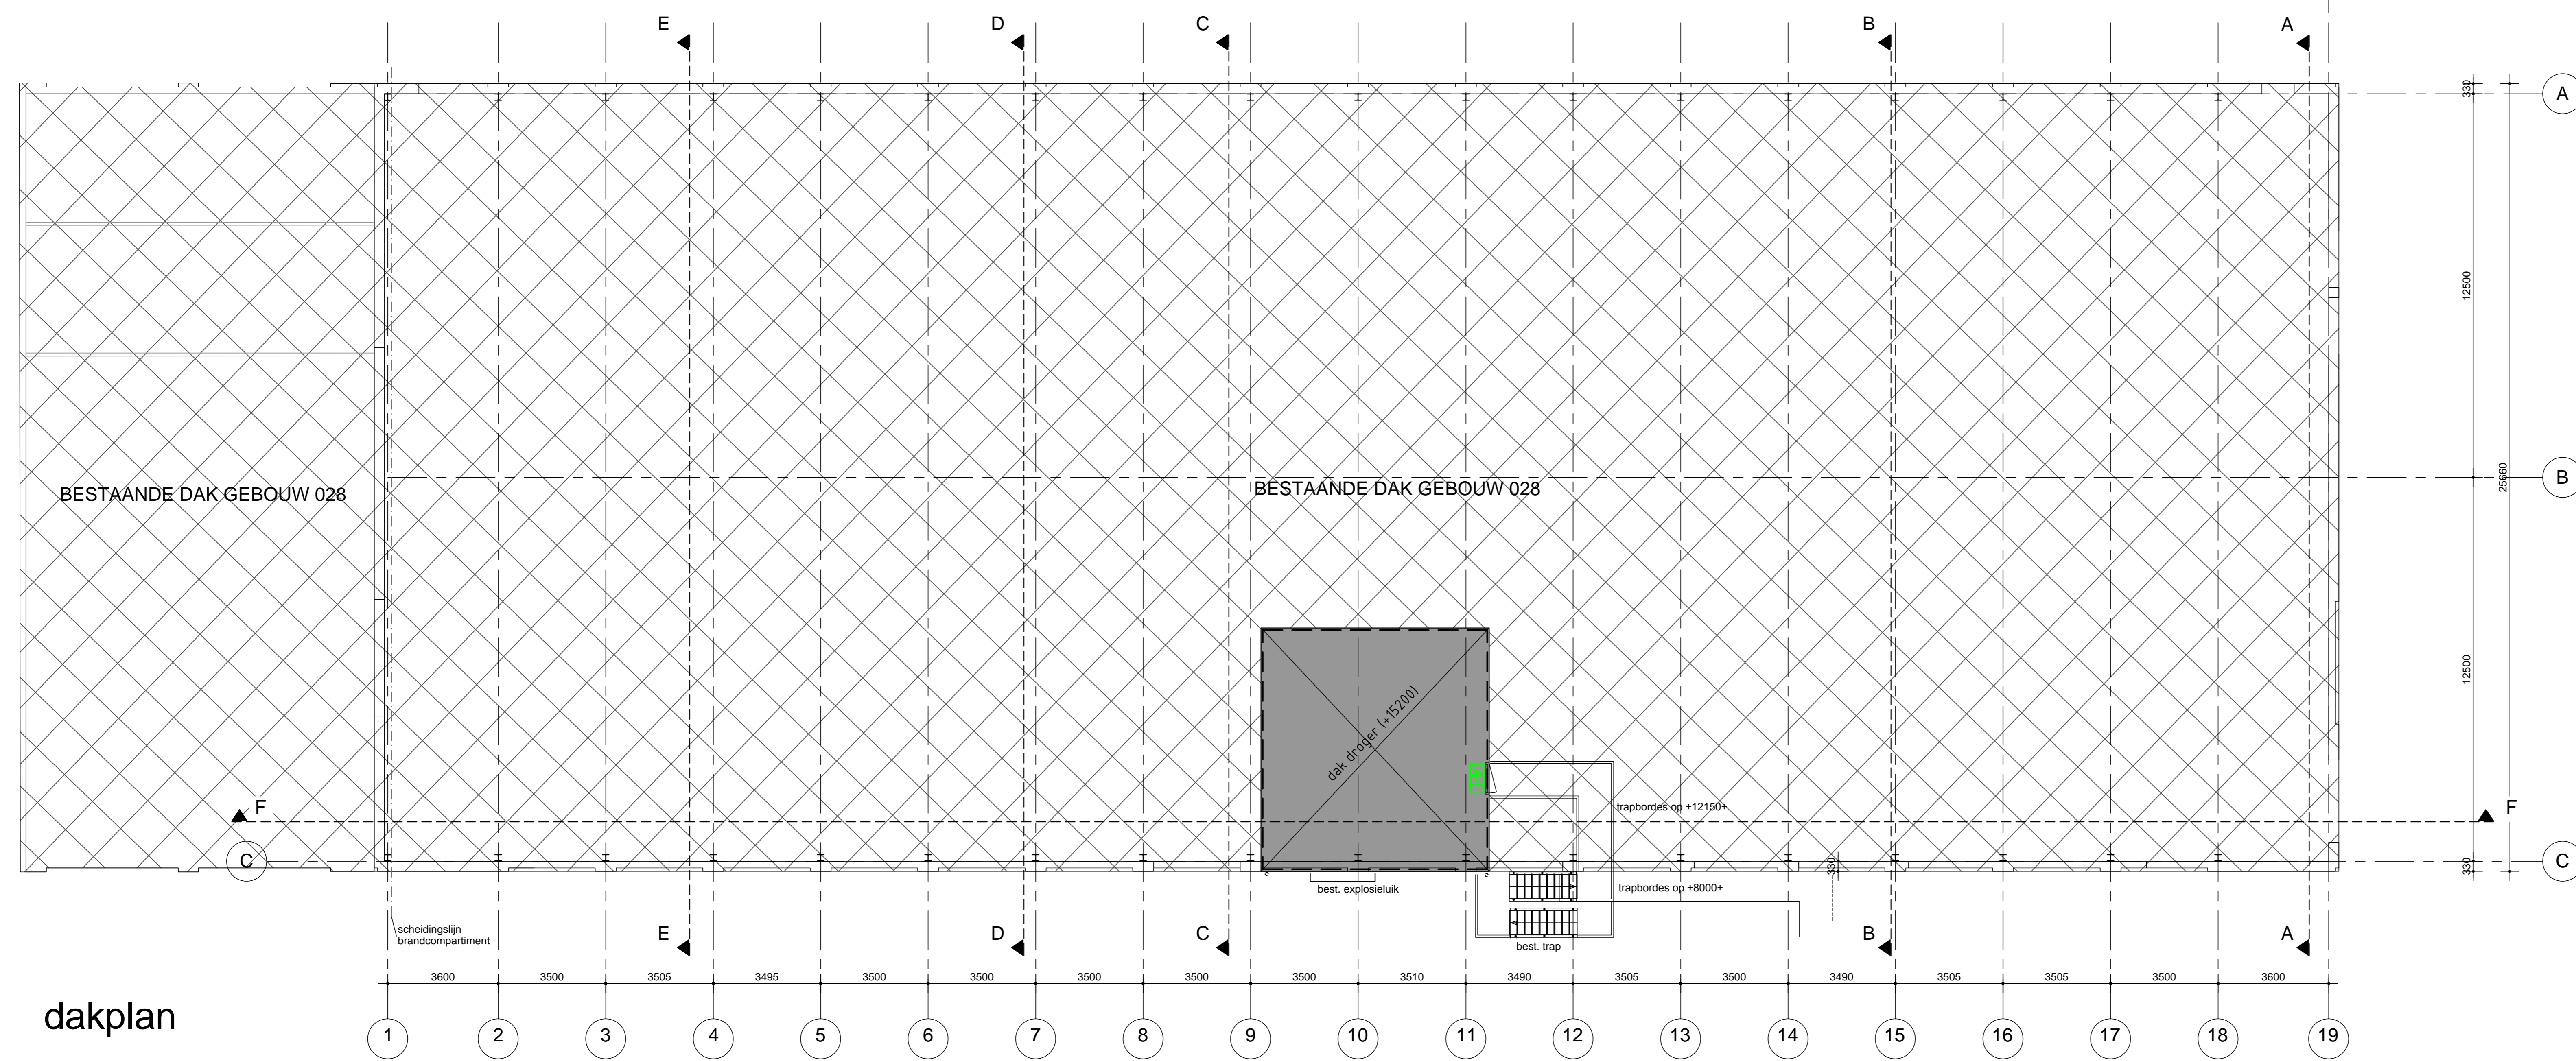

dakplan

RUIMTEBENAMING			
NUMMER	OMSCHRIJVING	RUIMTE	OPPERVLAKTE
1.01	MCC ruimte	techn. ruimte	61,0 m ²

OPMERKINGEN ALGEMEEN:

- *** ELEKTRA, WATERLEIDING, RICHLERING, GAS EN MECHANISCHE VENTILATIE
 - CONFORM TEKENING INSTALLATEUR.
 - *** MAATVOERING IN HET WERK CONTROLEREN EN INDIEN NODIG AAN TE PASSES
 - *** MATERIAAL GEKONDEN DILATATIES CONFORM OPGAVE FABRIKANT.
 - *** ALLE RUIMTEN DOELMATIG VENTILEREN OP DE BUITENLICHT
 - *** NOODOVERSTORTEN CONFORM BOUWBESLUIT EN BEREKENING
- VOORSCHRIFTEN:
- *** ALGEMENE BEPALINGEN UITVOERING INSTALLATIEWERKEN (ABI)
 - *** BOUWBESLUIT EN MODELBOUW VERORDENING.
 - *** VOORSCHRIFTEN PLAATSELIJKE NUTSBERUJVEN EN OF NORMBLADEN.

OPMERKINGEN M.B.T. BRANDWEER

Gebruiksoppervlakte (GO) van de begane grond = 1640 + 136 = 1776 m².
 Gebruiksoppervlakte (GO) van de 1e verdieping = 62 m².

Vluchtroutes en indeling conform tekening.
 Het gebouw dient te zijn voorzien van een gecertificeerde brandmeldinstallatie (BMI) conform de NEN 2535 zonder doormelding met niet-automatische bewaking.
 Uiteraard kan/mag alles worden doorgemeld

Het gebouw dient te zijn voorzien van een in een BMI geïntegreerde ontruimingsinstallatie
 Het gebouw dient te zijn voorzien van vluchtrouteaanduiding conform tekening

Het gebouw dient van 'doorkend' geprojecteerde brandslanghaspels te zijn voorzien (zie tekeningen)
 Een voorziening voor het bestrijden van brand dient duidelijk zichtbaar te zijn opeenghangen
 of/te zijn gemarkeerd als bedoeld in de NEN 3011
 Het gebouw wordt voorzien van een sprinklerinstallatie. (Berekening en Tekening door derden)
 (gedeeltelijk bestaand)

VERKLARING

- = DEUR ZONDER LOSSE VOORWERPEN TE OPENEN
- = RICHTING NOODUITGAANG
- = RICHTING NOODUITGAANG
- = RICHTING (NOOD)UITGAANG
- = NOODVERLICHTING
- = BRANDSLANGHASPEL 3/4" MET 20m SLANGLENGTE
- = POEDERBLUSSER 12 kg
- = 60 min. BRANDWEREND
- = 60 min. BRANDWEREND / ZELFSLUITEND
- = ZELFSLUITENDE DEUREN
- = 60 min. BRANDWEREND / ROOKWEREND

aanwijzing gegevens: blootdelen, compartimentering, verduidelijking entree
 responeert op: sprinkler installatie bij platgrond

1	19-06-2016	wdp	aanwijzing (offerte overleg) + gegevens brandverrekening etc.	HT
2	25-03-2016	definitief 1.2 v. bouwvraag		HT
3	21-03-2016	definitief 1.3 v. bouwvraag		HT
4	15-03-2016	Concept 1.3 v. bouwvraag		HT
5	04-03-2016	aanvraag		HT
6	04-03-2016	aanvraag		HT
project: **AVEBE Gasselternijveen**
 Bouwlocatie: 95% AII Gasselternijveen

project: **Gebouw 028 - Solanic Stretch make it happen**
 Bouwaanvraagtekening
 Best. 1e verdieping en dakplan

ontwerp: **A&I KWANT**
 adviseurs & ingenieurs

project: **HT** getekend: **HT** ref. opt. getekend: **-** schaal: **1 : 100**
 formaat: **A0** getekend: **-** order: **14-039** bouwjaar: **-/-**
 model: **acad** getekend: **-** tek.nr.: **b02** revisie: **C**