




best. achteraanzicht (Westgevel)
scale 1:100

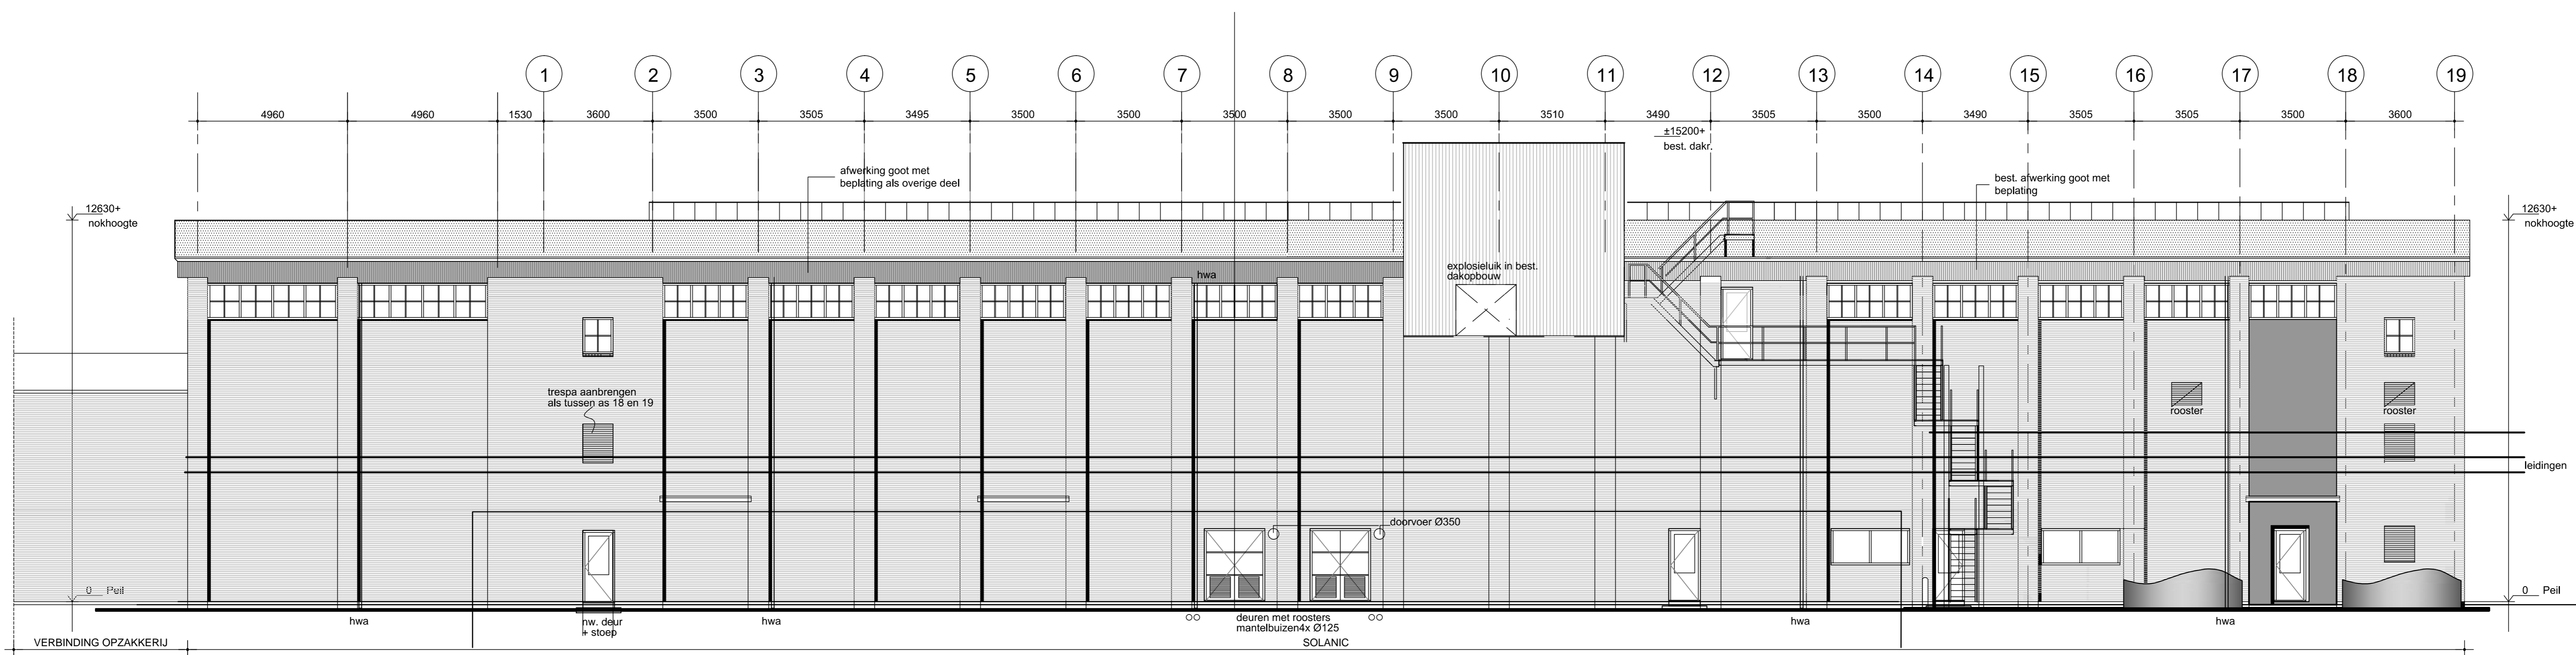

best. Vooraanzicht (Oostgevel)
scale 1:100

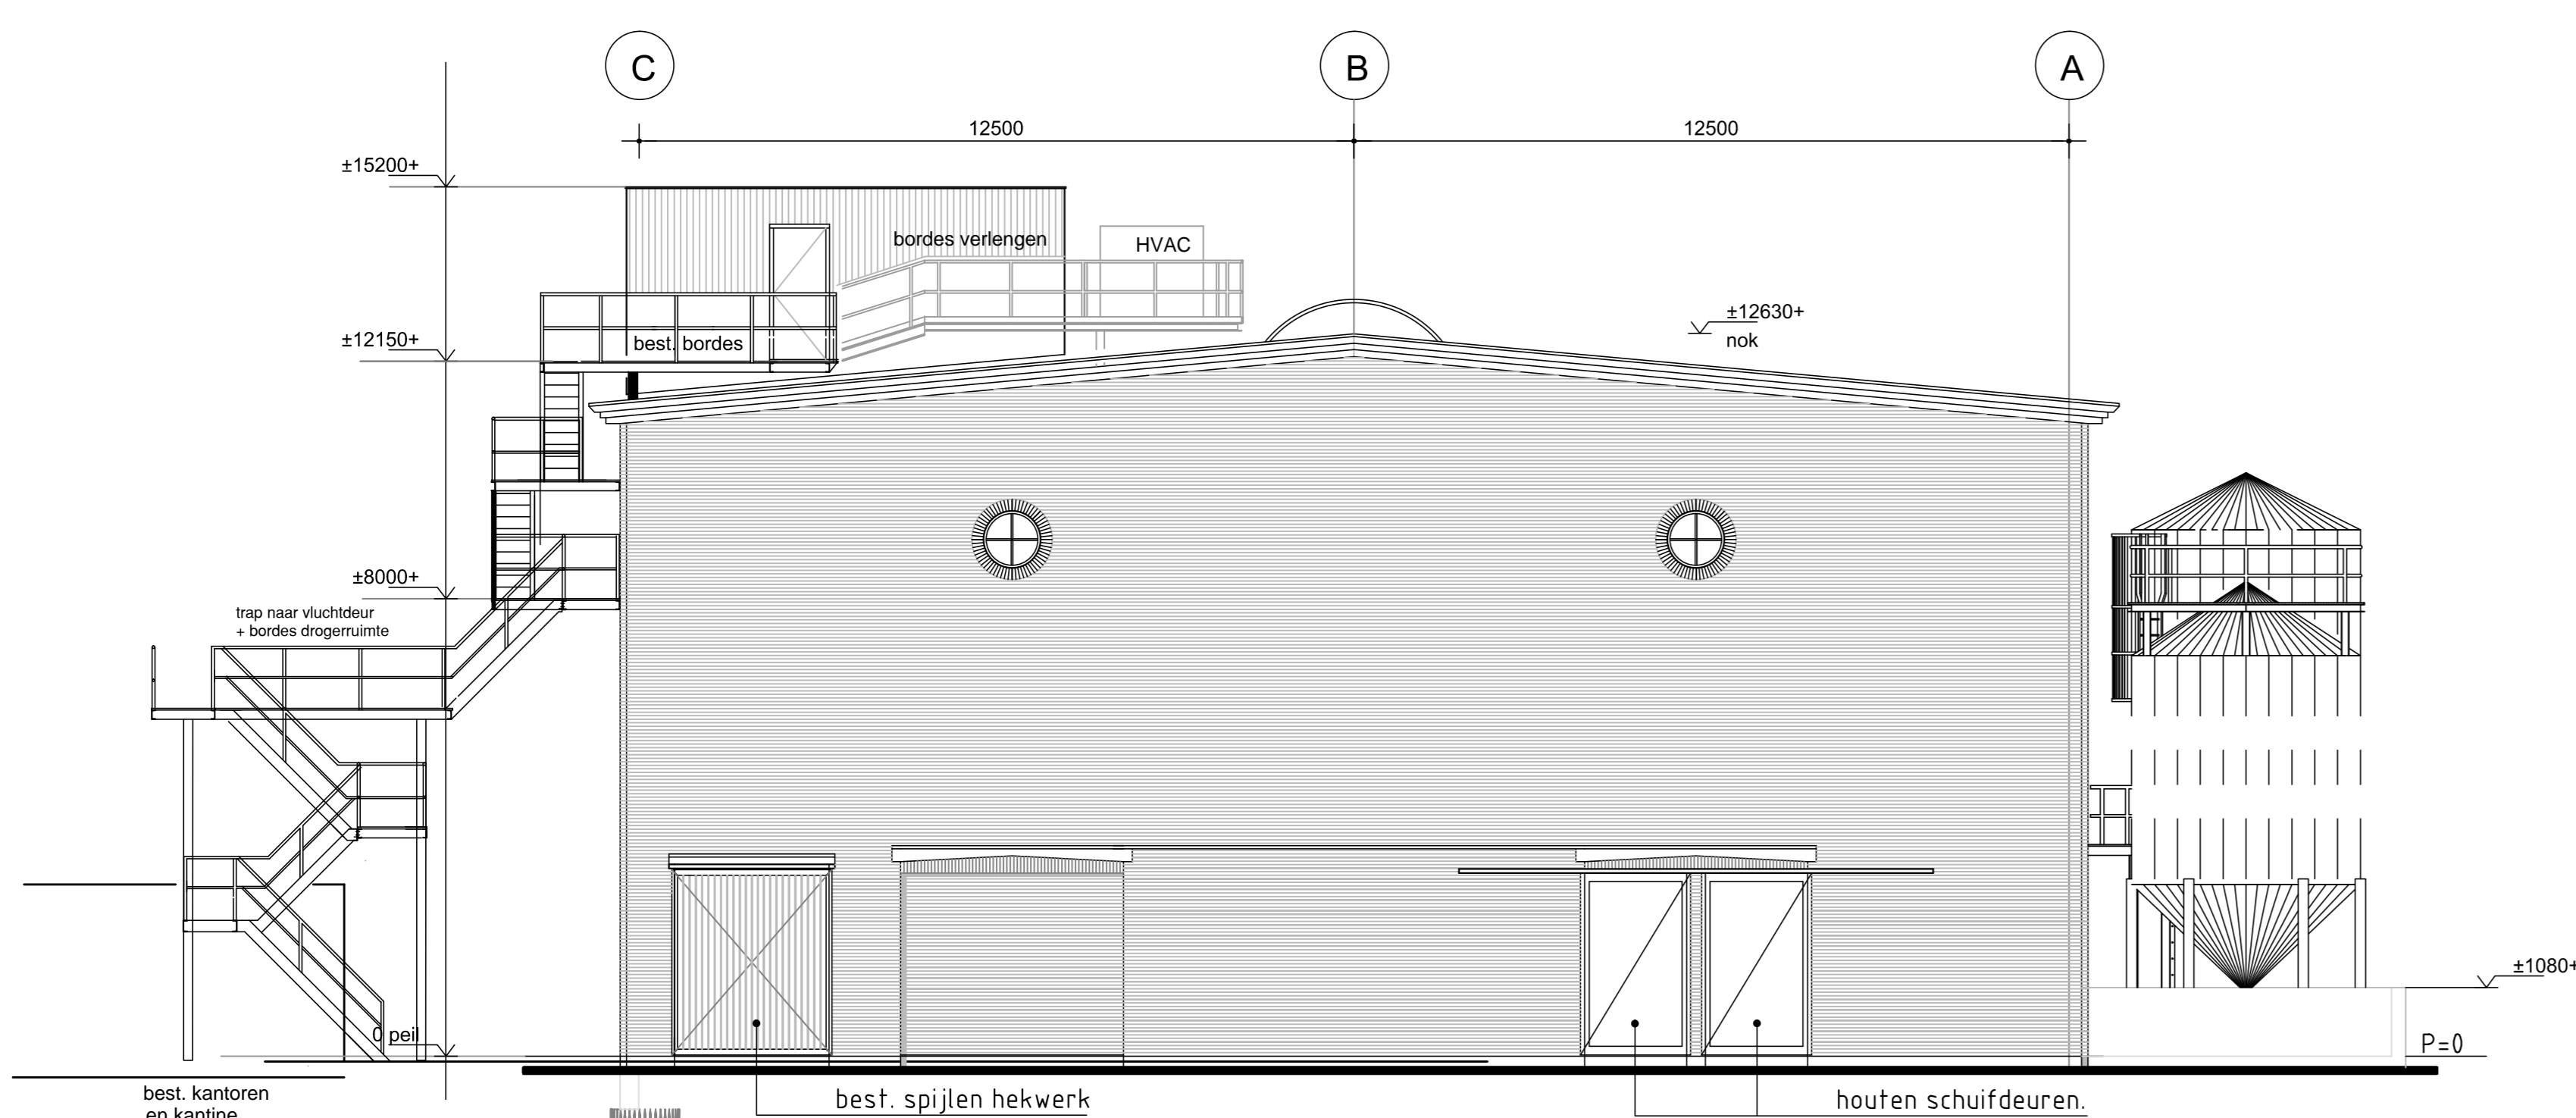

Rechter Zijaanzicht (Noordgevel)
scale 1:100

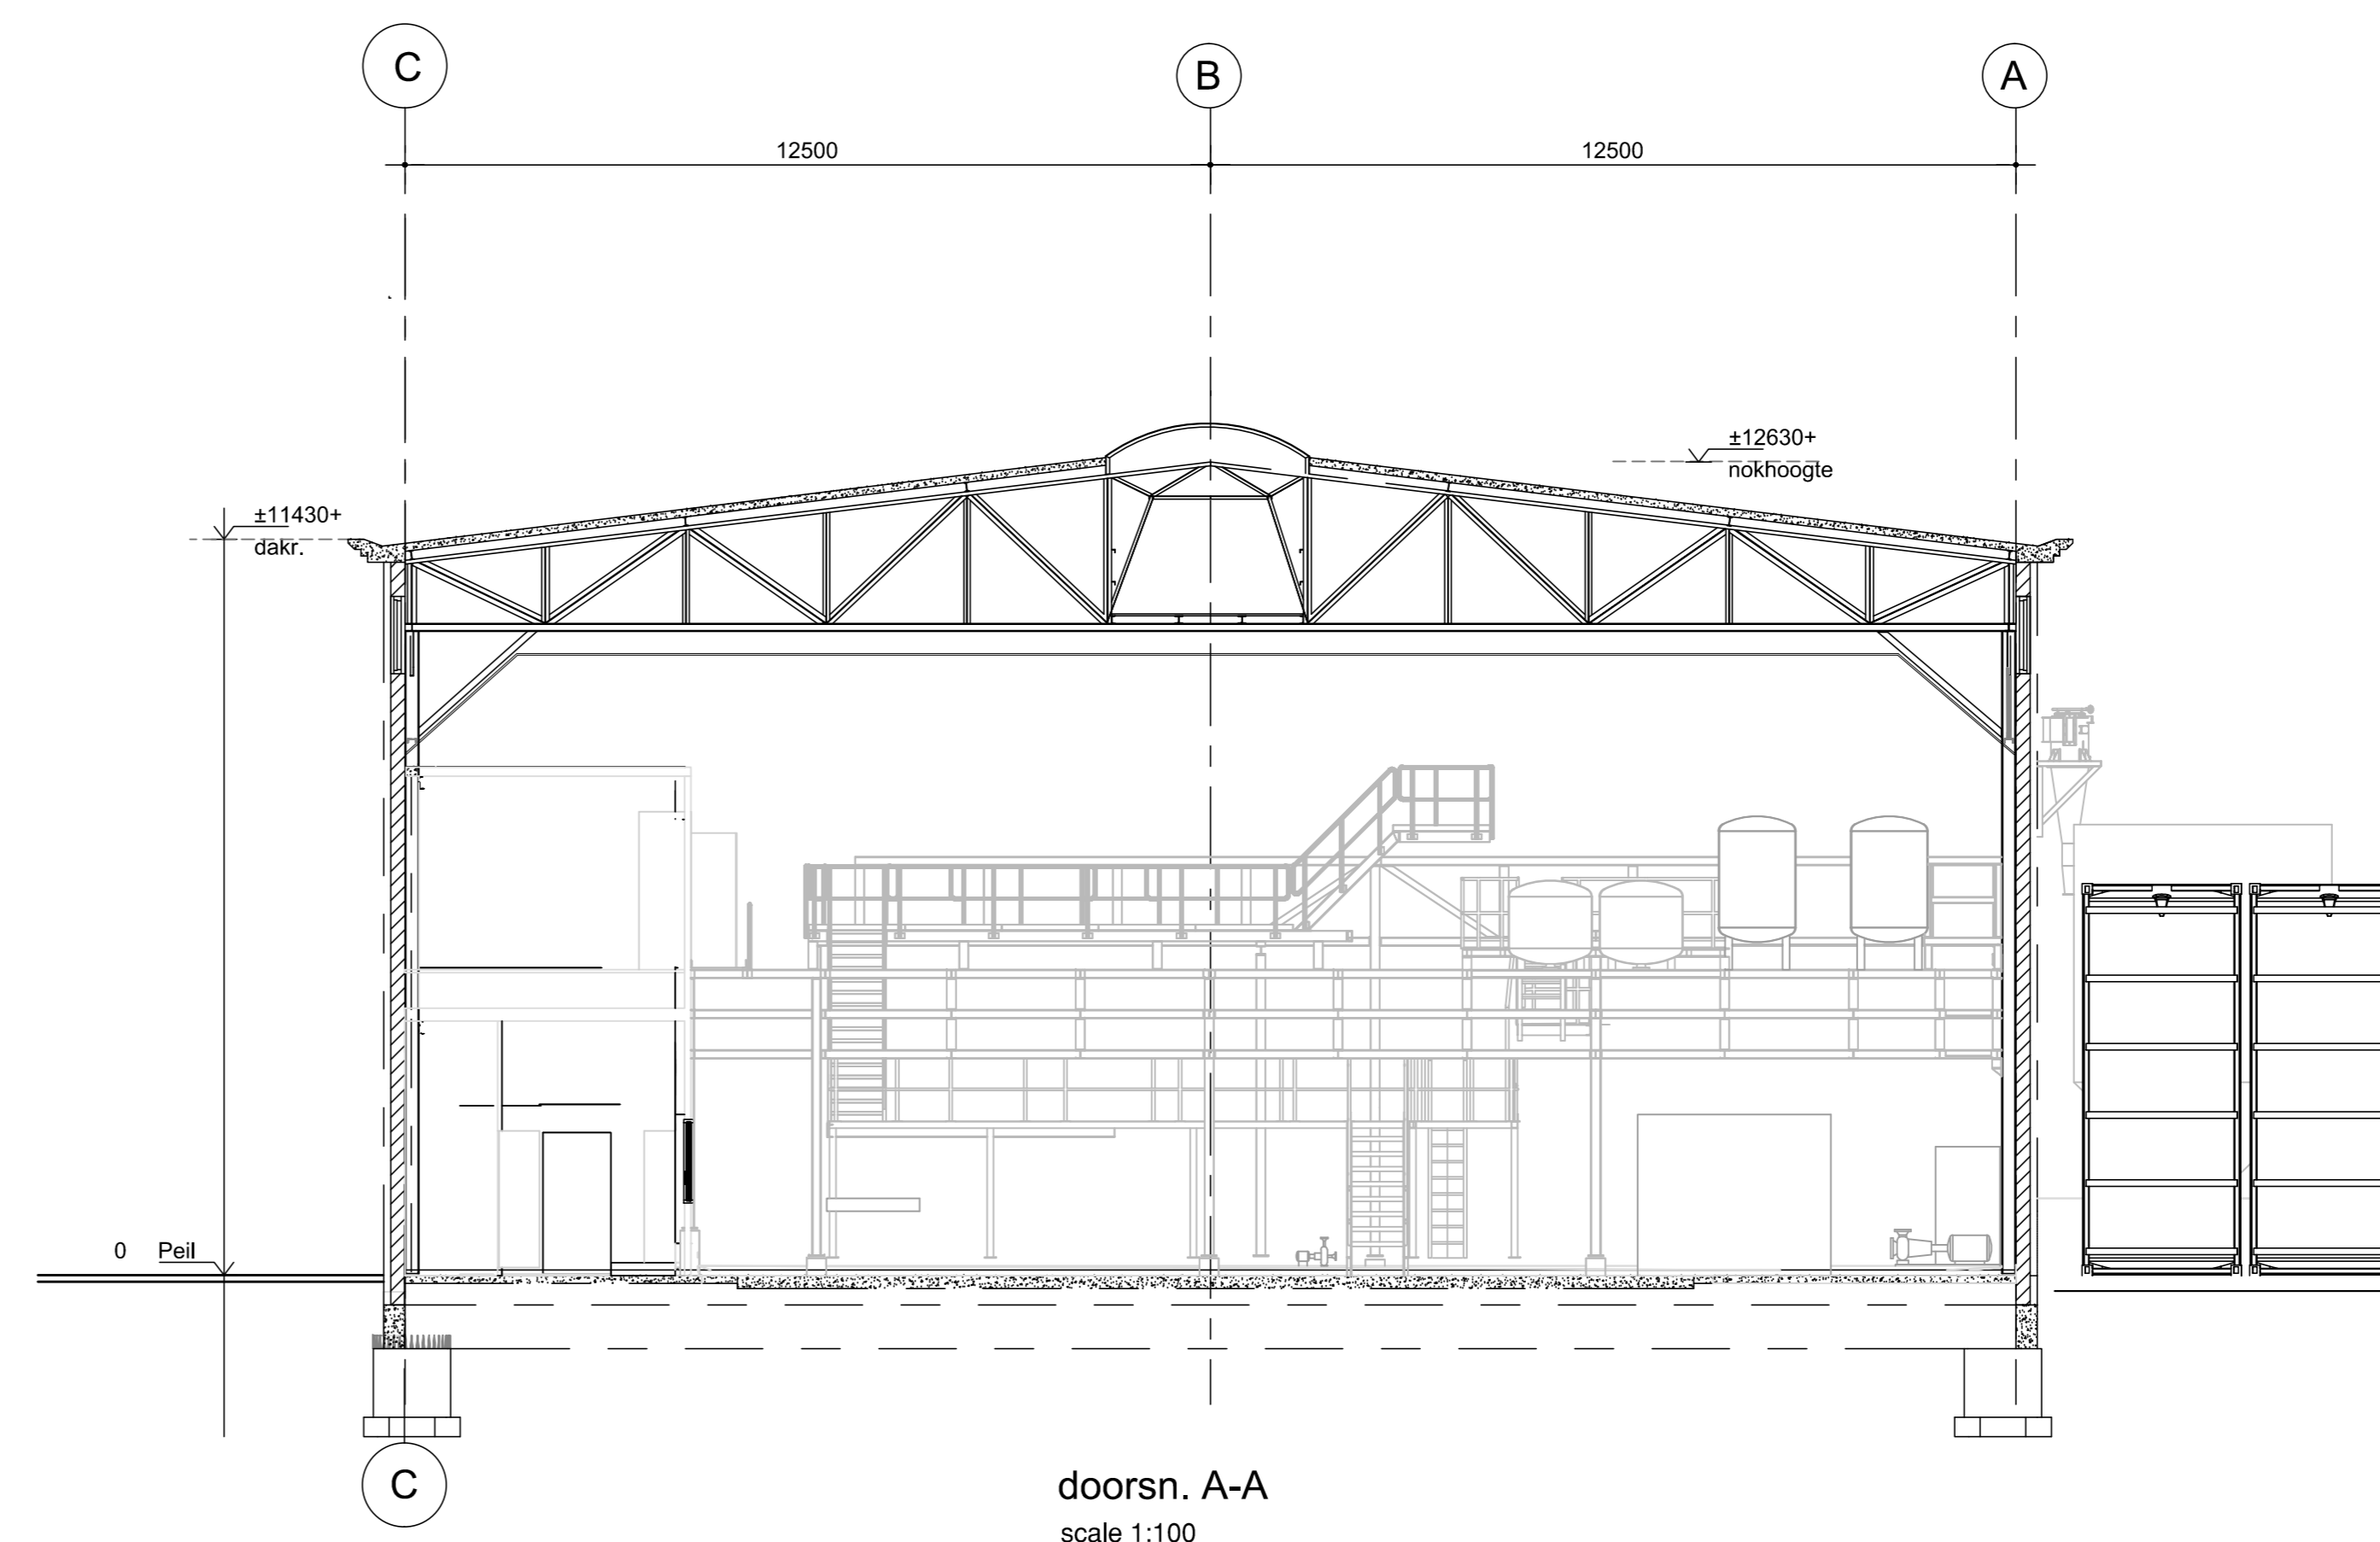

KLEUREN EN MATERIELEN

gevelbeplating	Vlakke sandwichpanelen R _w =3 kl. i.n.o.
metselwerk	rode baksteen kl. rood is bestaand
alkazandsteen	lijmblokken t.p.v. binnenwand conform techn. omschr.
dakrand	staal beplating kl. wit is bestaand
betonrand	beton grijs
gevelkozijnen	Hout kl. verkeerswit is best.
draaiende delen	Hout kl. oranje is best.
brandw. deuren	staal verkeersrood
beglazing	dubbel glas conform techn. omschr.
overheaddeur	geïsol. uitvoering kl. Aluminium (best.)
rolduren	geïsol. uitvoering kl. Aluminium (best.)
hekwerken	thermisch verzinkt
dakbedekking	grijs (best.)

B	25-03-2016	vlz. conform overleg - definitief f.b.v. bouwaanvraag	HT
A	21-03-2016	definitief f.b.v. bouwaanvraag	HT
F	12-03-2016	Concept f.b.v. bouwaanvraag	HT
Rev	1	aanvraag	getMend
opdrachtgever	AVEBE Gasselternijveen Boschsteede 107 9516 AH Gasselternijveen		
project	Gebouw 028 - Solanic Stretch make it happen Uitbreiding en Verbouwing		
onderwerp	Bouwaanvraagtekening Gevels en Doorsnede A-A		
project	getekend HT	ref. opdr. gesn. -	schaal: 1 : 100
formaat	A0	gecontr. -	order BK: 14-039
model	acad	gezet: -	traker: b06
			revisie B