



<b>Kozijnmerk</b>	: S01a	: S01b	: S01c	: S02a	: S02b	: S02c	: B01	: A01
<b>Aantal getekend</b>	: 5 stuks, 0.04, 0.07, 1.02, 1.04, 1.08	: 1 stuks, 1.05	: 1 stuks, 1.03	: 1 stuks, 1.01	: 1 stuks, 0.01	: 1 stuks, 0.02	: 1 stuks, 0.14	: 1 stuks, 0.16
<b>Aantal spiegelbeeld</b>	: 2 stuks, 0.15, 1.07	: 1 stuks, 1.06	: 1 stuks, 0.03	: 0 stuks	: 0 stuks	: 0 stuks	: 0 stuks	: 0 stuks
<b>Deurafmetingen</b>	: 900 x 2300	: 900 x 2300	: 900 x 2300	: 1600 x 2300	: 1600 x 2300	: 1600 x 2300	: 1900 x 2300	: 900 x 2300
<b>Brandwerendheid</b>	: zelfsluitend	: zelfsluitend	: zelfsluitend	: online kaartlezer	: zelfsluitend	: zelfsluitend	: houten buitenkozijn	: aluminium buitenkozijn
<b>Bijzonderheden</b>	: 1.02 online kaartlezer 0.04 online kaartlezer	: online kaartlezer dames/heren	: online kaartlezer	: doorvalbeveiliging op 1 meter + waarschuwing valgevaar	: online kaartlezer	: online kaartlezer	: zelfsluitend tijdelijk deurkozijn plaatsen tijdens fase 1 tijdelijk deurkozijn verwijderen tijdens fase 4	: zelfsluitend

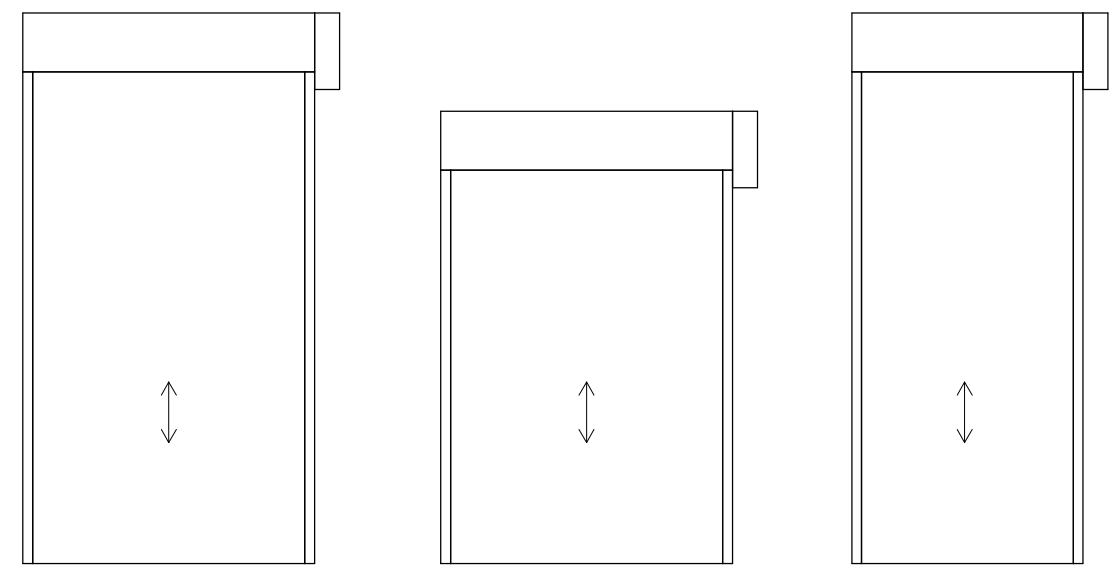

<b>Kozijnmerk</b>	: R01	: R02	: R03
<b>Aantal getekend</b>	: 0 stuks	: 1 stuks, 0.05	: 0 stuks
<b>Aantal spiegelbeeld</b>	: 5 stuks, 0.06, 0.09, 0.10, 0.11, 0.12	: 0 stuks	: 1 stuks, 0.08
<b>Deurafmetingen</b>	: 1800 x 3250	: 1800 x 2600	: 1400 x 3250
<b>Brandwerendheid</b>	: zelfsluitend	: zelfsluitend	: zelfsluitend
<b>Bijzonderheden</b>	: interlock trekkoord schakelaar	: interlock trekkoord schakelaar	: interlock trekkoord schakelaar

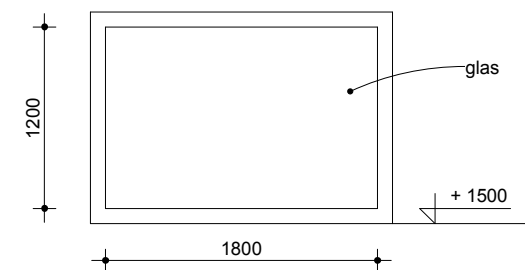

<b>Kozijnmerk</b>	: W01
<b>Aantal getekend</b>	: 1 stuks
<b>Raamafmetingen</b>	: 1200 x 1800
<b>Bijzonderheden</b>	

**FEENSTRA**  
adviseurs

onderdeel van IA GROEP

Geograaf 40  
Postbus 223  
6920AE Duiven  
T.026-3542080  
F.026-3542099  
E.info@feenstra.nl  
www.feenstra.nl

get.: MJ	gew.	schaal: 1 : 50
gez.: BP		datum: 07-04-2014
project : FrieslandCampina Kievit Meppel Lawine	projectnummer: 702056	
onderdeel : Kozijnstaat	bladnummer: B-103	