
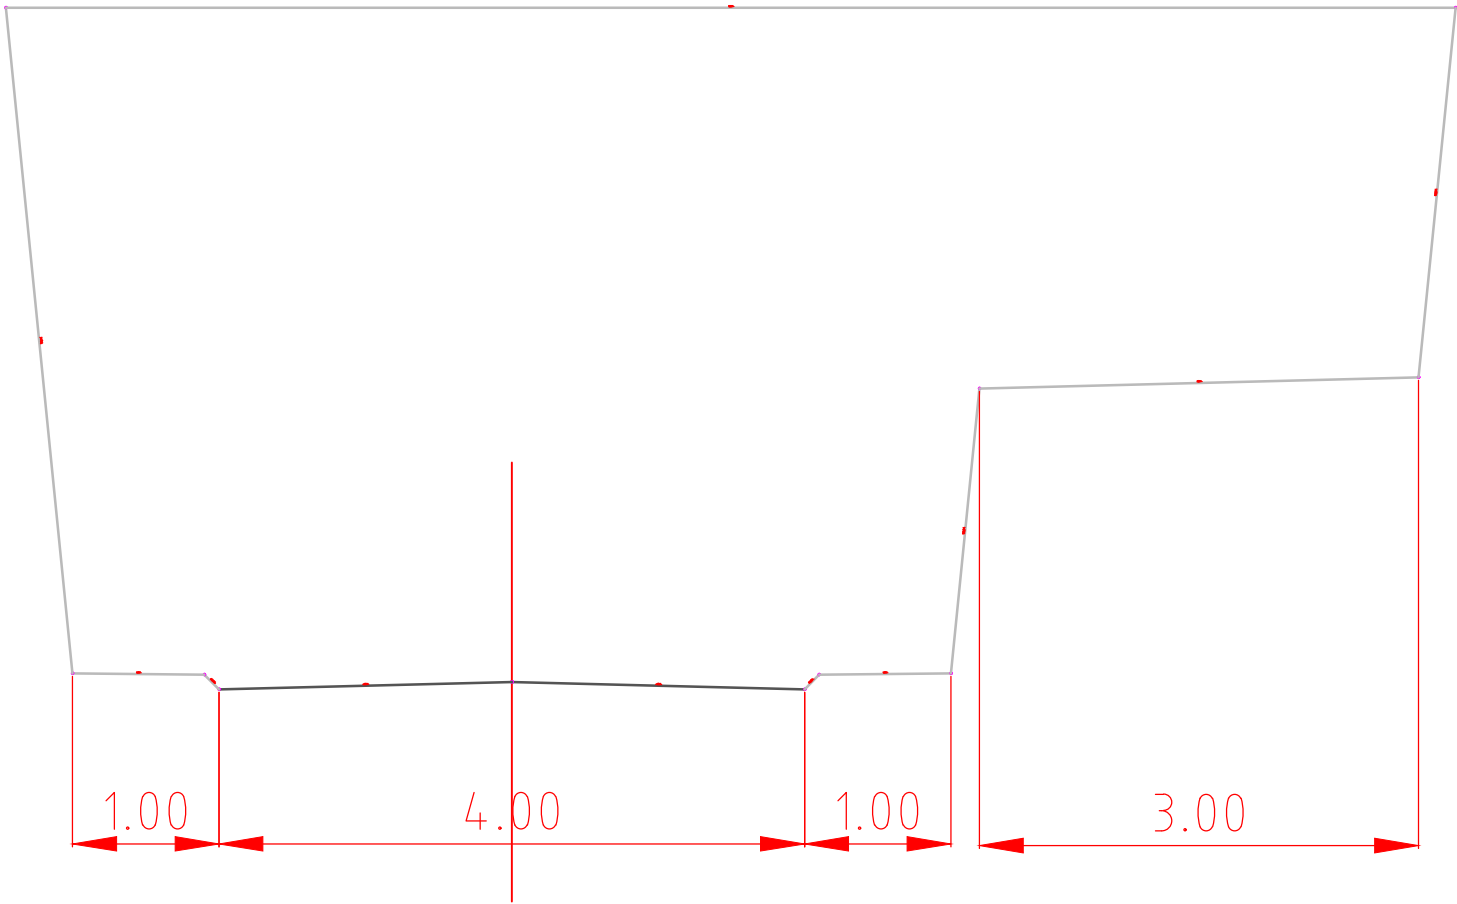
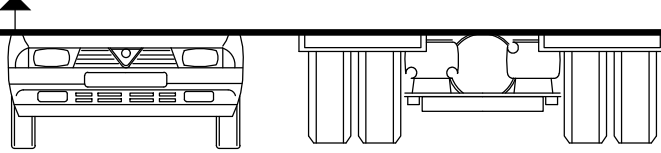


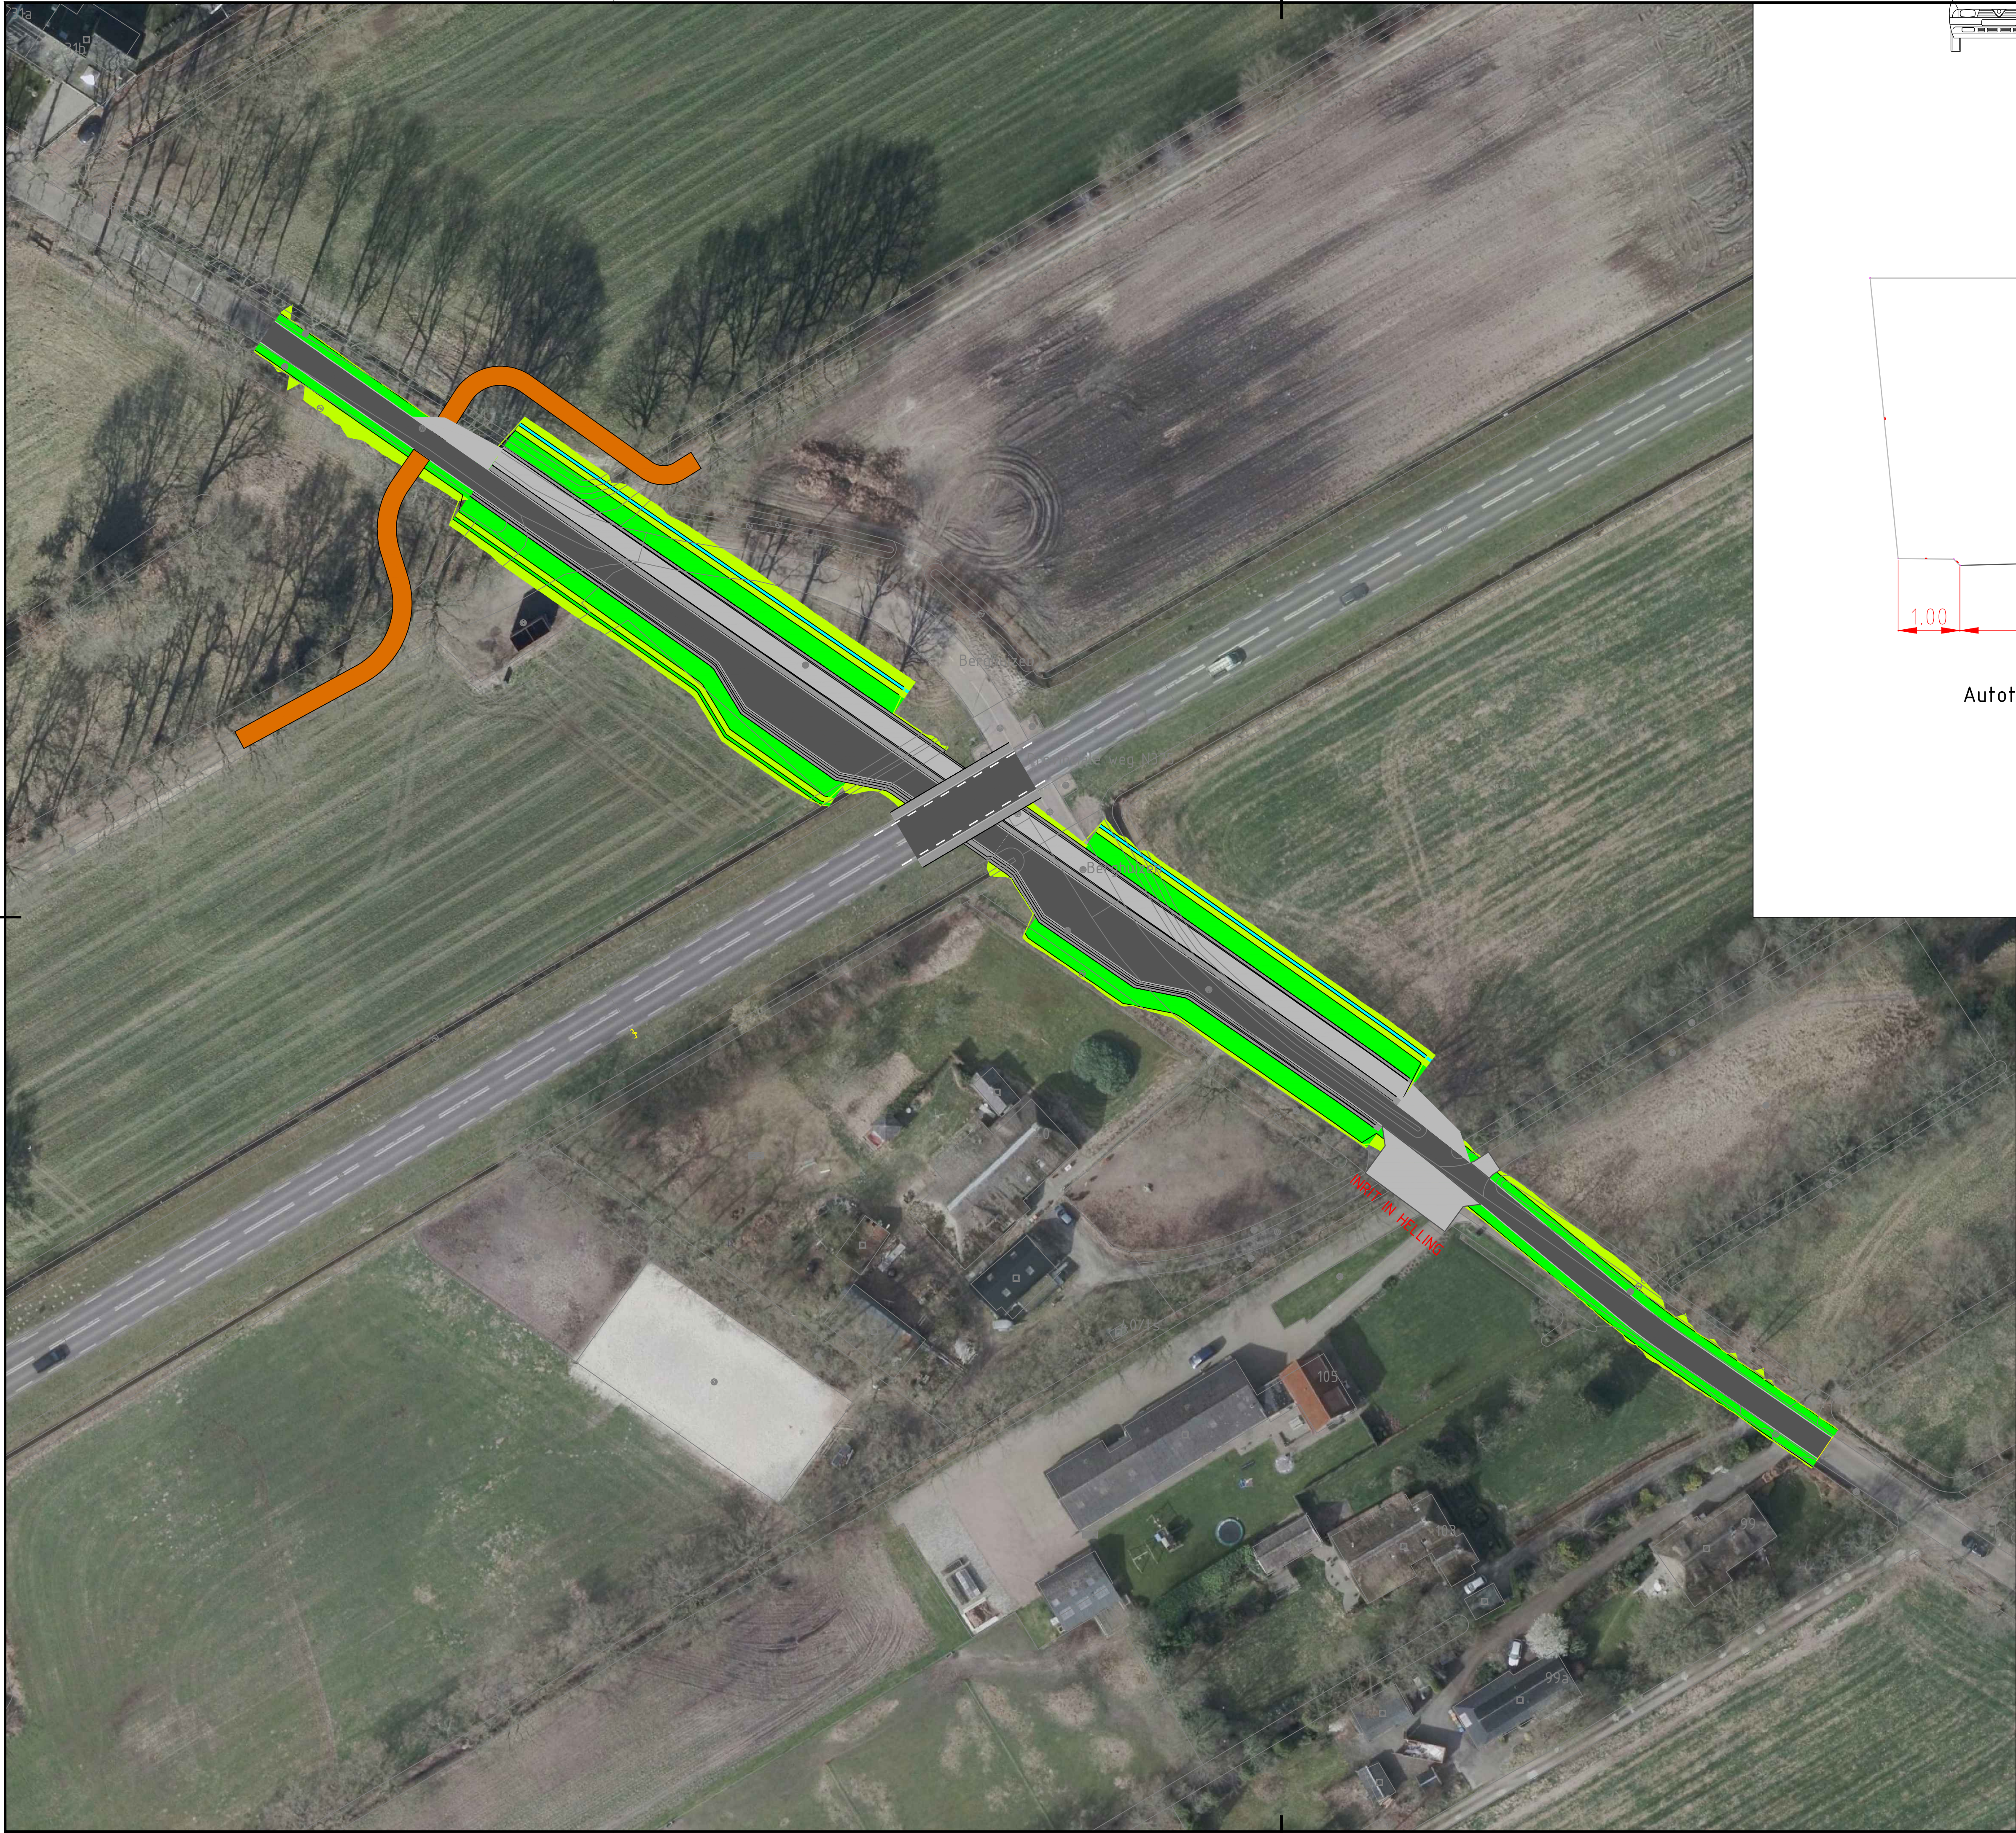

Autotunnel dicht

WIJZIGINGEN			
NR.	DATUM	OMSCHRIJVING	

CONCEPT

N375 PESSE - MEPPEL

BERGHUIZEN

SCHETONTWERP PASSEERHAVENS

geleend

gecontroleerd

afgekeurd

afgekeurd

MS

MS

MS

MS

d.d.

d.d.

d.d.

d.d.

Schaal

1500

in

1

bladen, blad nr.

1

reg. nr.

-

zaak nr.

-

contractnummer

-

opmerkingen

provincie Drenthe