
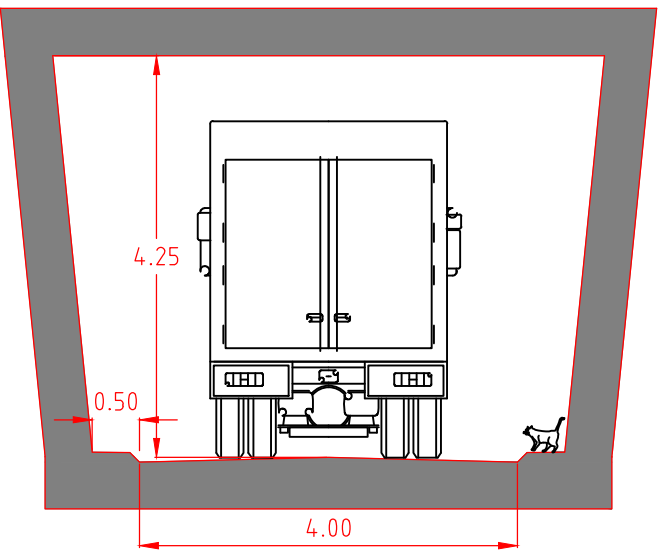


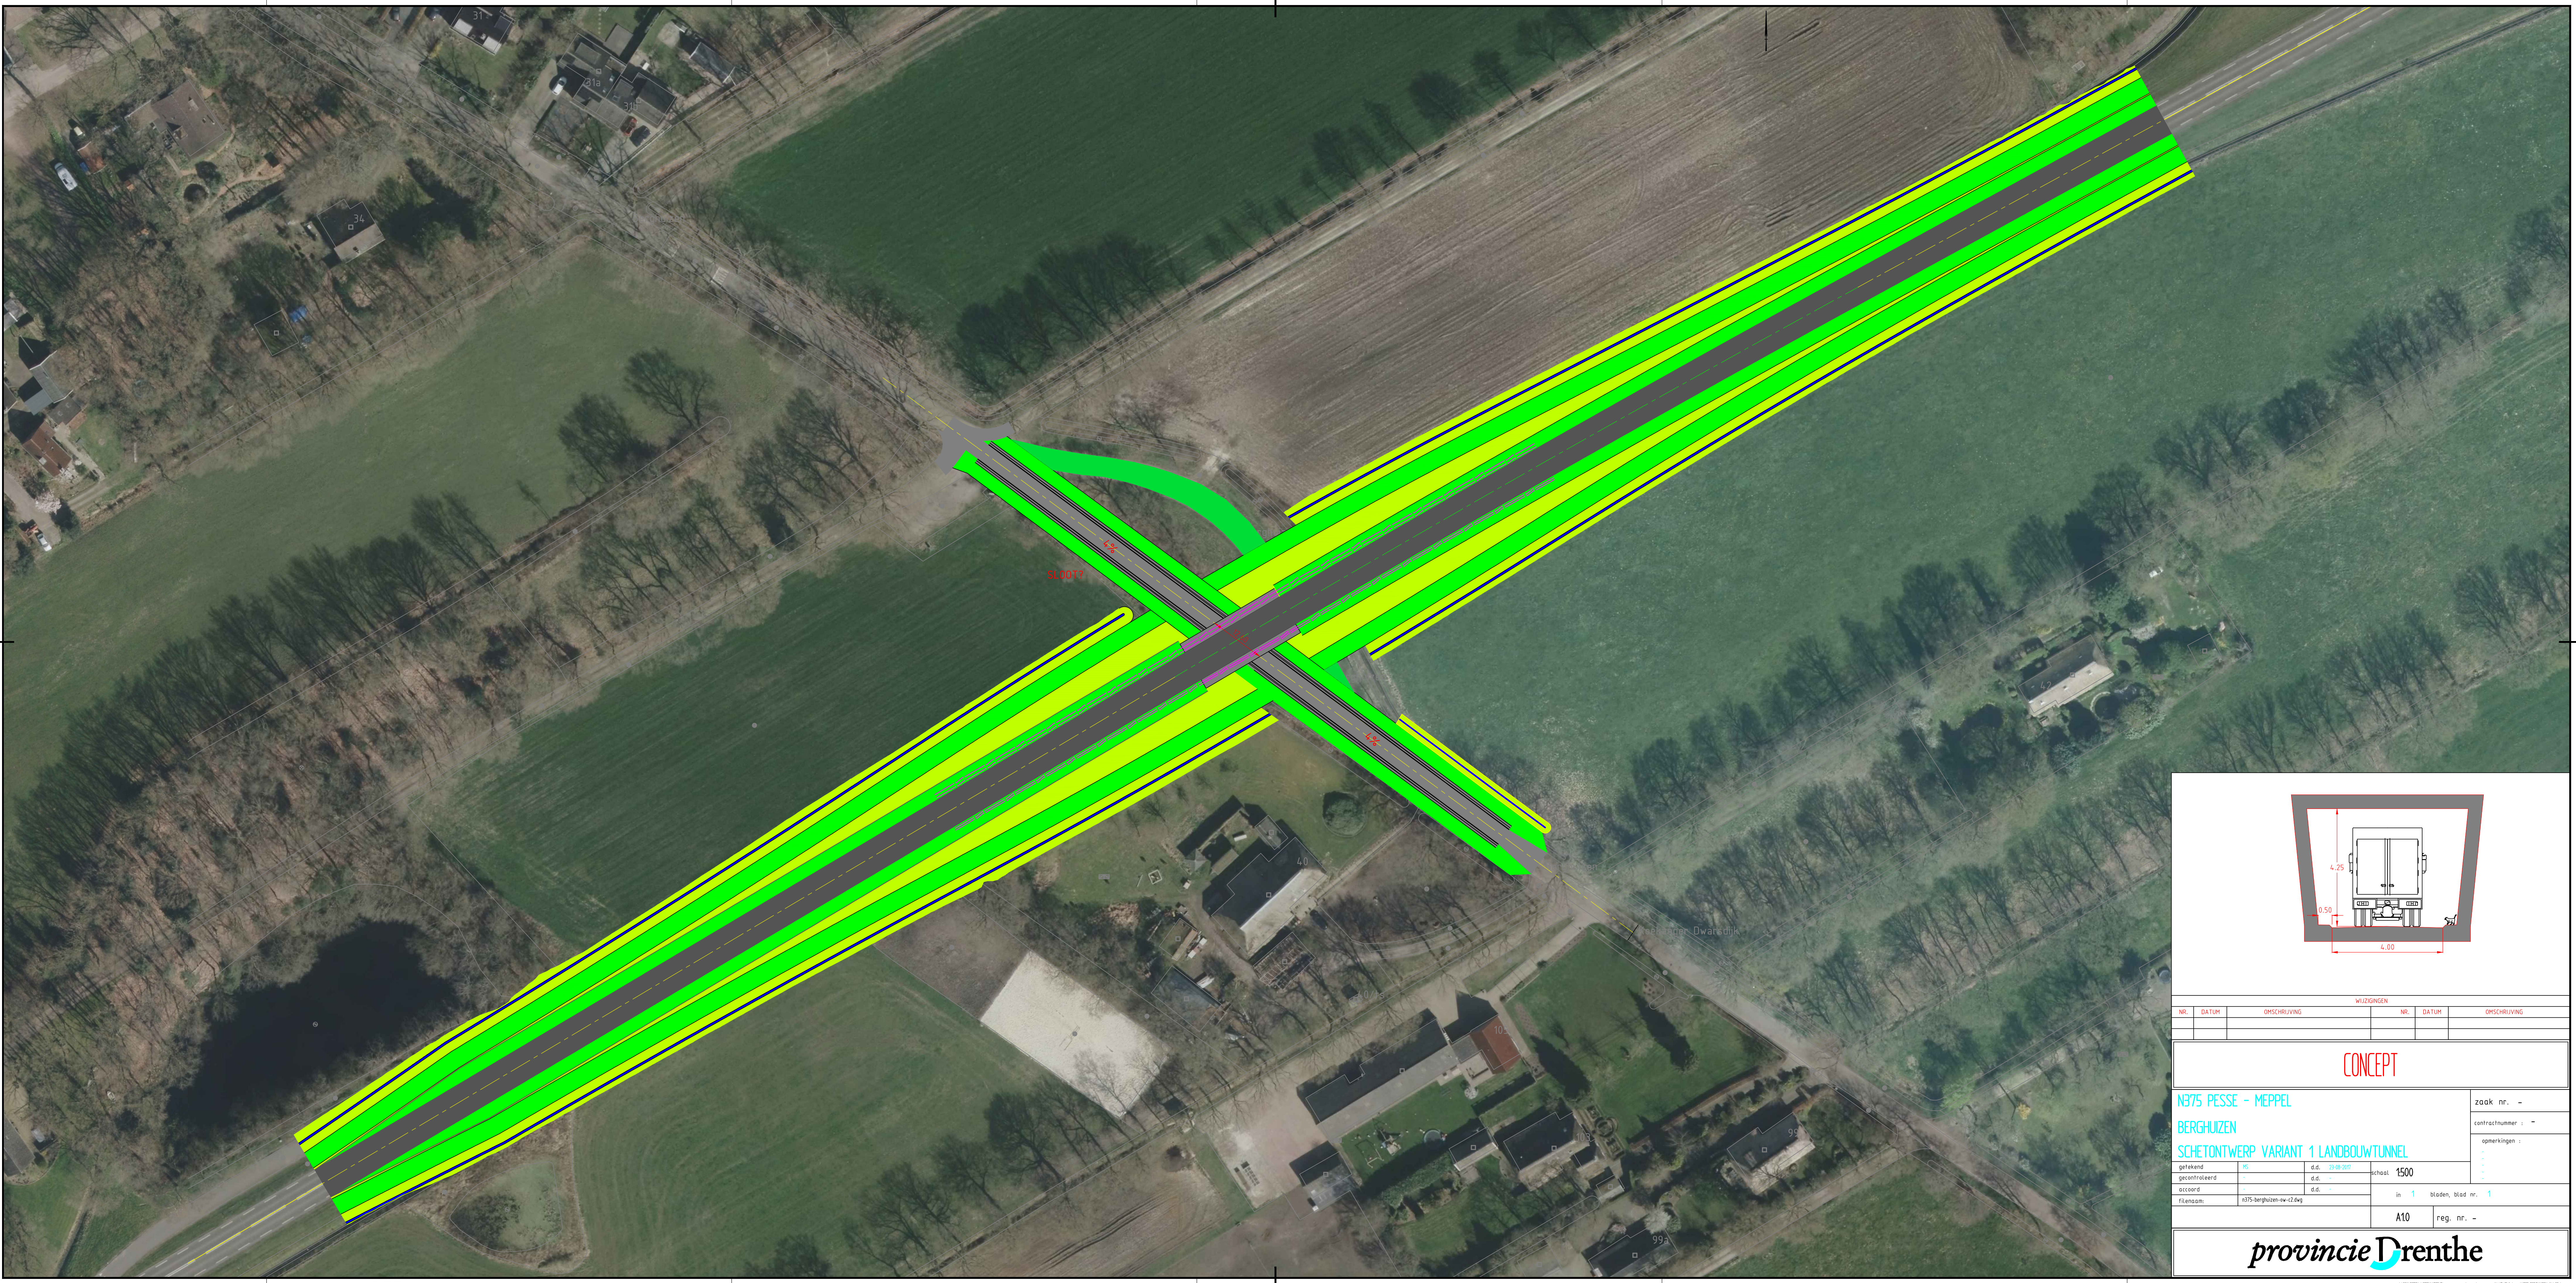

WIJZIGINGEN					
NR.	DATUM	OMSCHRIJVING	NR.	DATUM	OMSCHRIJVING
CONCEPT					
N375 PESSE – MEPPEL				zaak nr. –	
BERGHUIZEN				contractnummer : –	
SCHETONTWERP VARIANT 1 LANDBOUWTUNNEL				opmerkingen :	
getekend	20/06/2017	schaal	1500	in 1 bladen, blad nr. 1	
gecontroleerd					
afgekeurd					
filenaam: n375-berghuizen-sw-12.dwg				reg. nr. –	