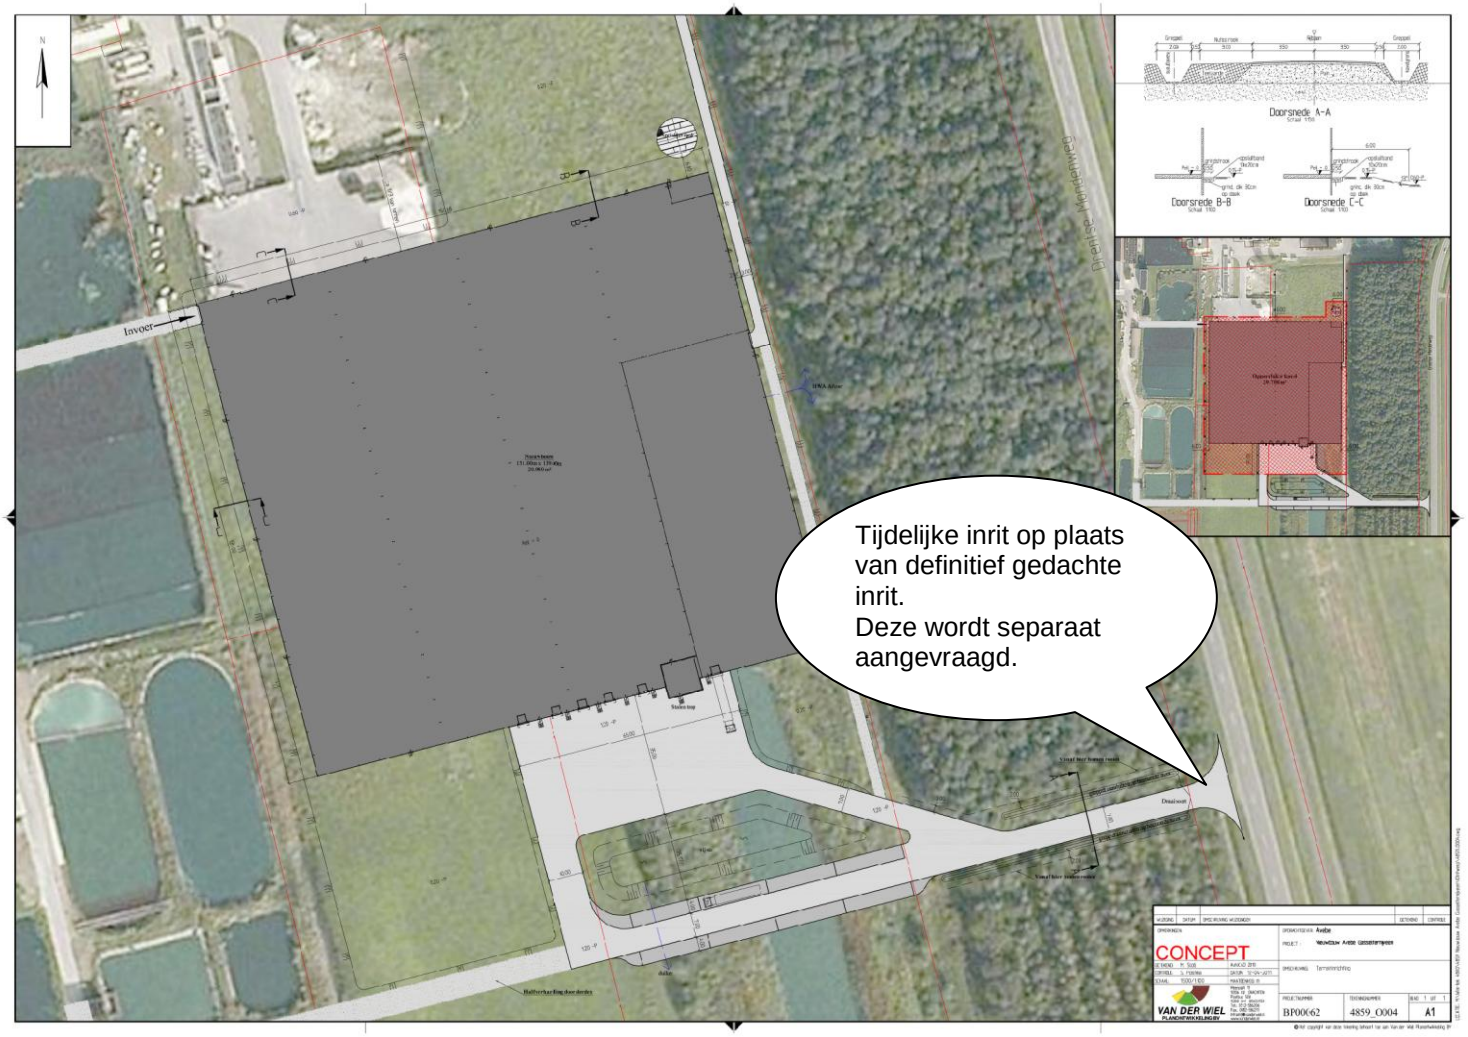
Doorsnede A-A
Doorsnede B-B
Doorsnede C-C
Invoer
Tijdelijke inrit op plaats van definitief gedachte inrit.
Deze wordt separaat aangevraagd.
CONCEPT
VAN DER WIEL
BP00062
4859_0004
A1